


製品名


リブウォール W333

各種鋼板 0.27mm ~ 0.4mm
板幅 : 455mm

リブ ウォール (有効巾 333mm)

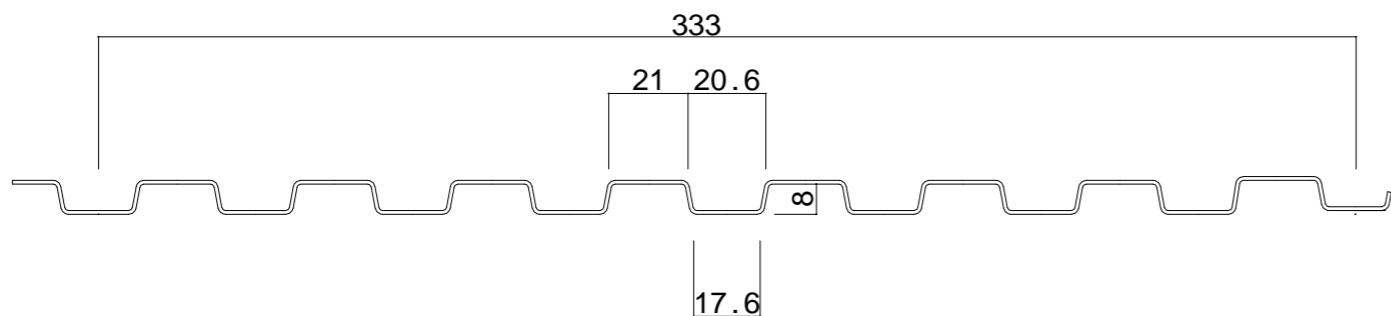

ファスナー類留付位置（参考）

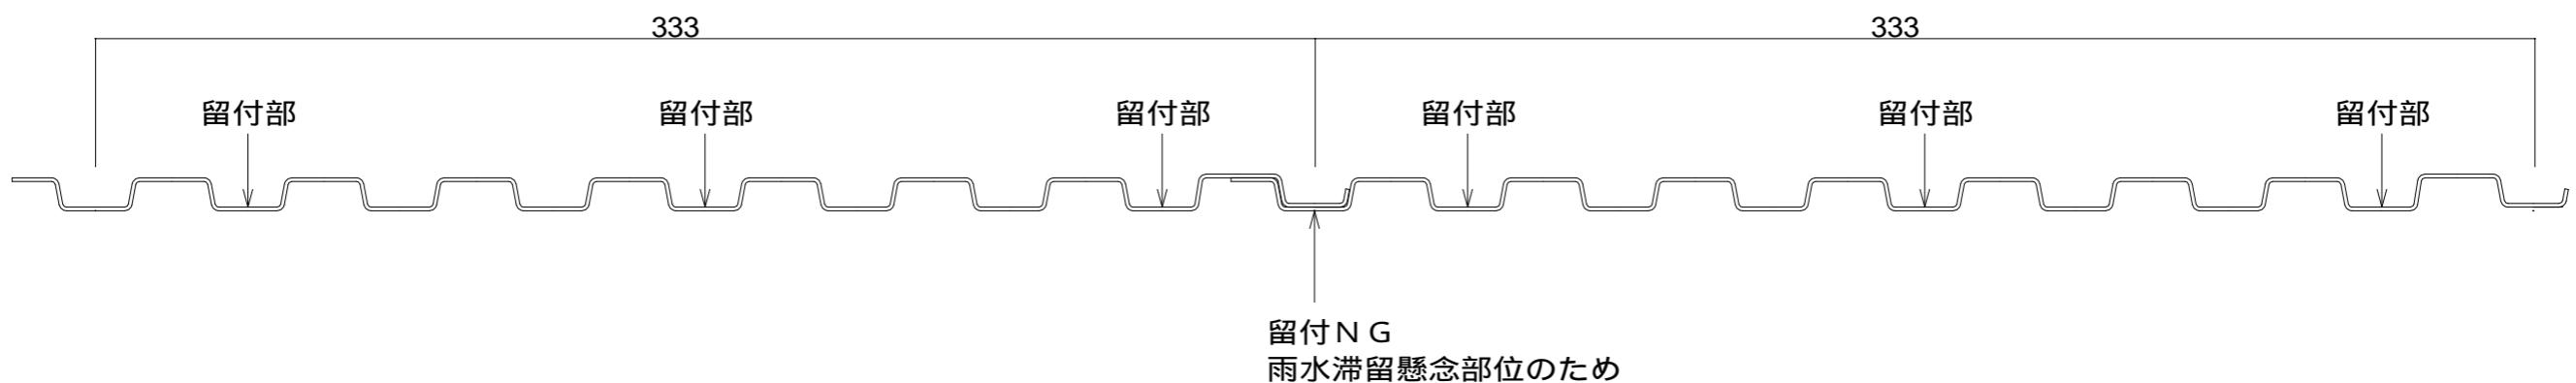

○ 小 池 弥 太 郎 商 店
静岡県静岡市葵区薬師11番4
電話(054)263-2280(代表)

年 月 日	変 更 記 事	受領 日附 年 月 日	設計者	日附 年 月 日	工事件名	設計番号
						HAN-RW-01