



スバンドレル 116
 (目地ありタイプ)
 (リブ付は2020年末廃番)

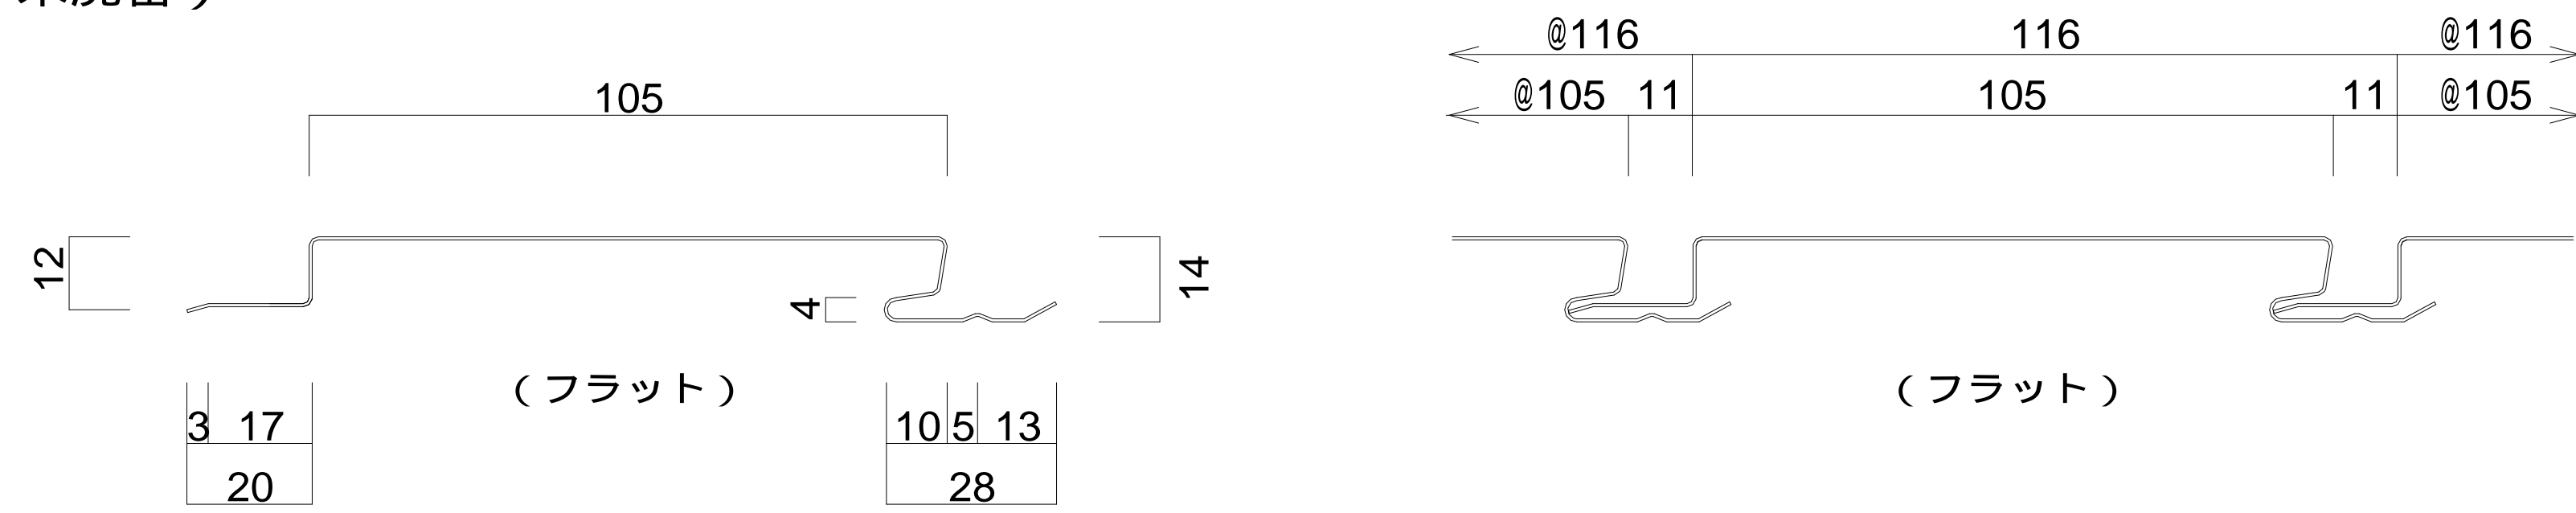

スバンドレル 105
 (目地なしタイプ)
 (リブ付は2020年末廃番)

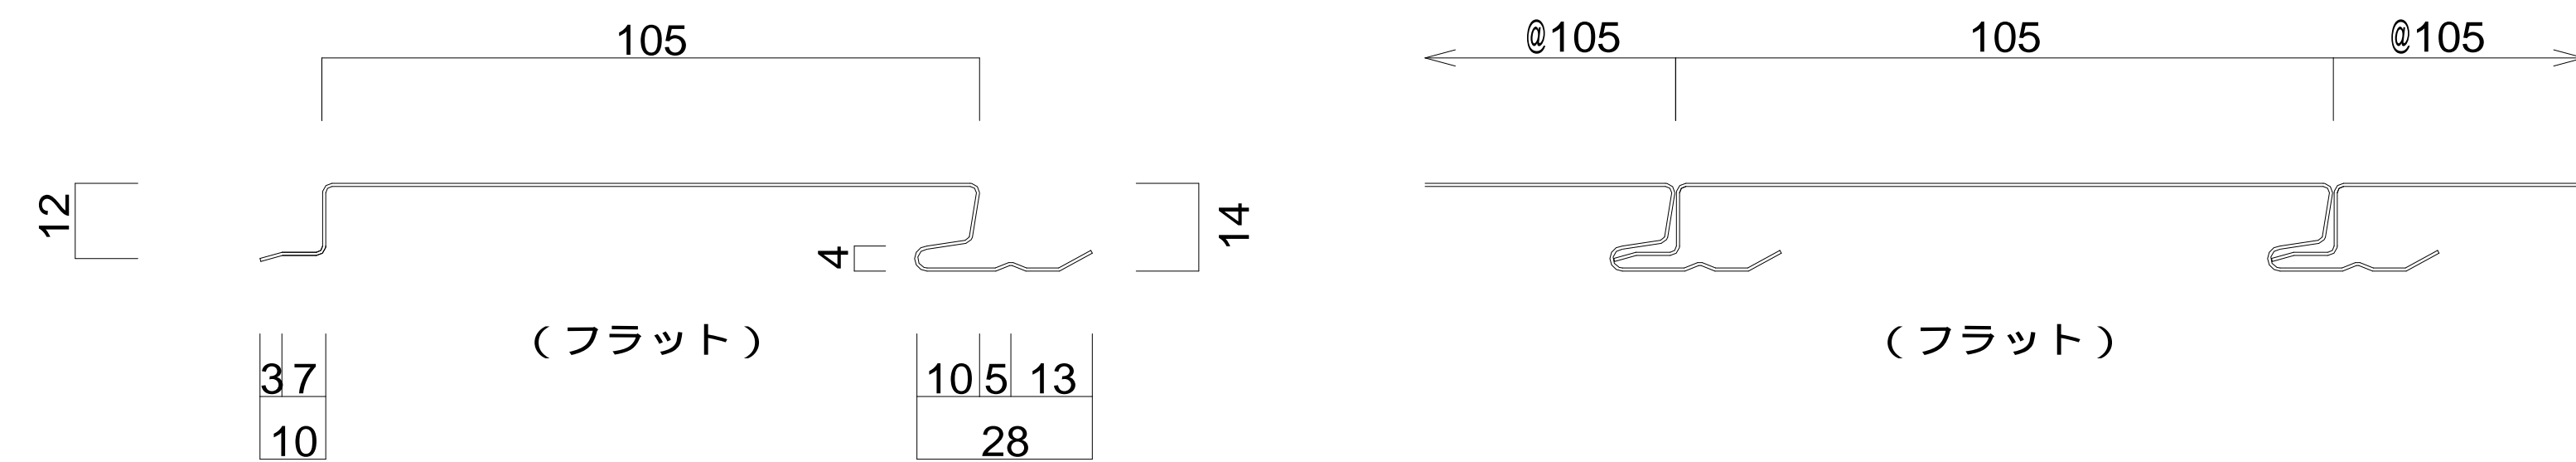

年月日	変更記事


受領日附	年月日	設計者
受領日附	年月日	施工者

日附	年月日	工事件名
作図	年月日	図面名
2021-02-26		スバンドレル(116 / 105) 断面図


設計番号	KS-116 / 105
縮尺	A1-1/1 A3-1/2

スパンドレル役物部材


SP-101 (廻り縁)
L = 2000 ~ 3000

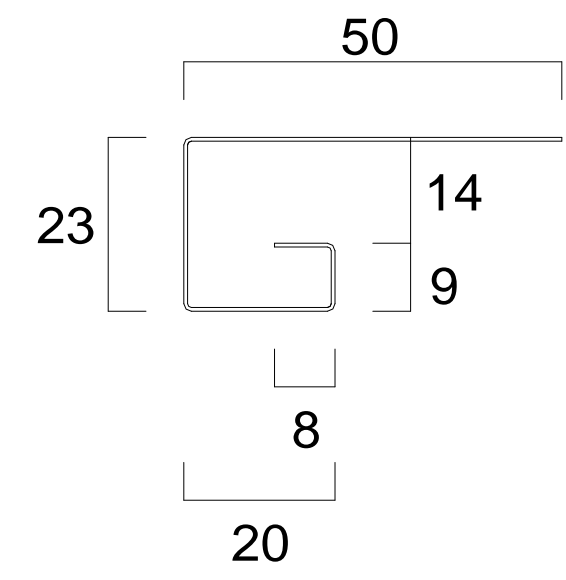


SP-400 (H型接続)
L = 2000 ~ 3000

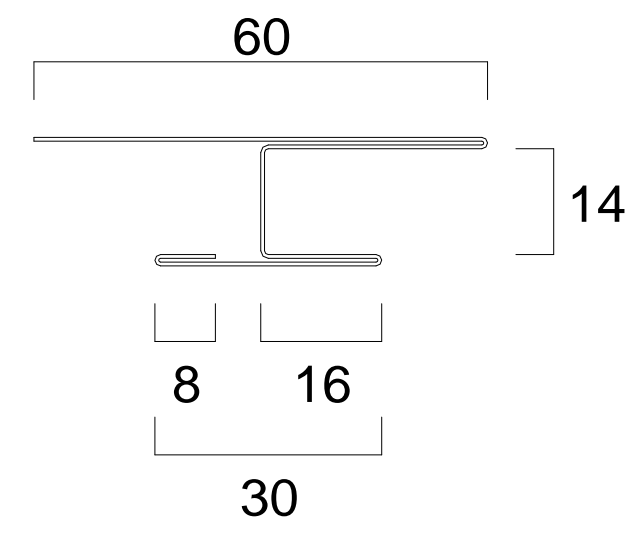


SP-202 (中間水切接続)
L = 2000 ~ 3000

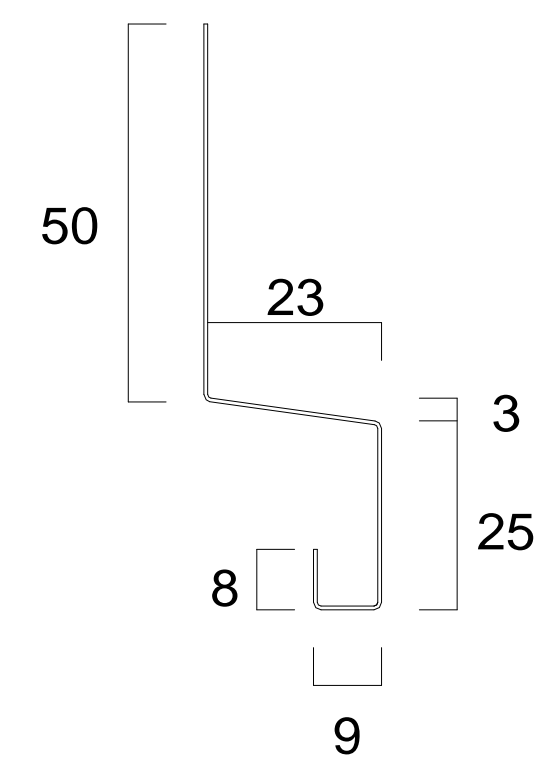


SP-201 (水切)
L = 2000 ~ 3000

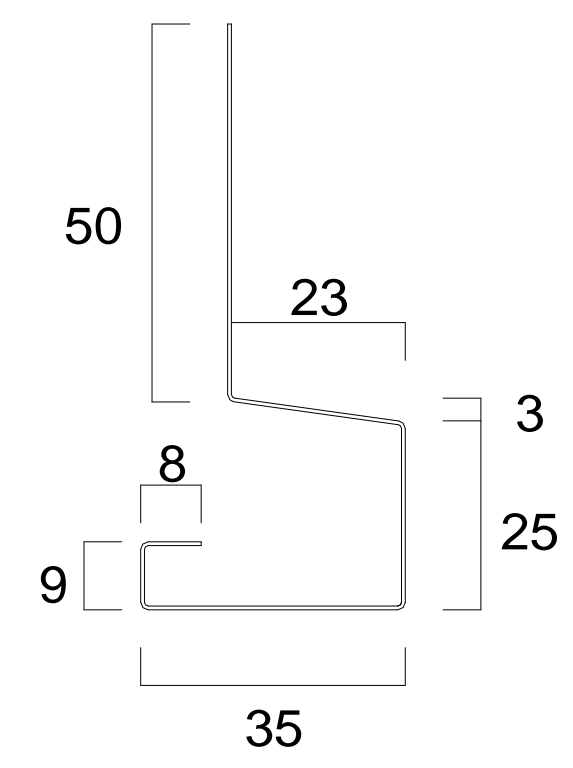


SPR-400 (H型接続口ール成形品)
L = 2000 ~ 3000

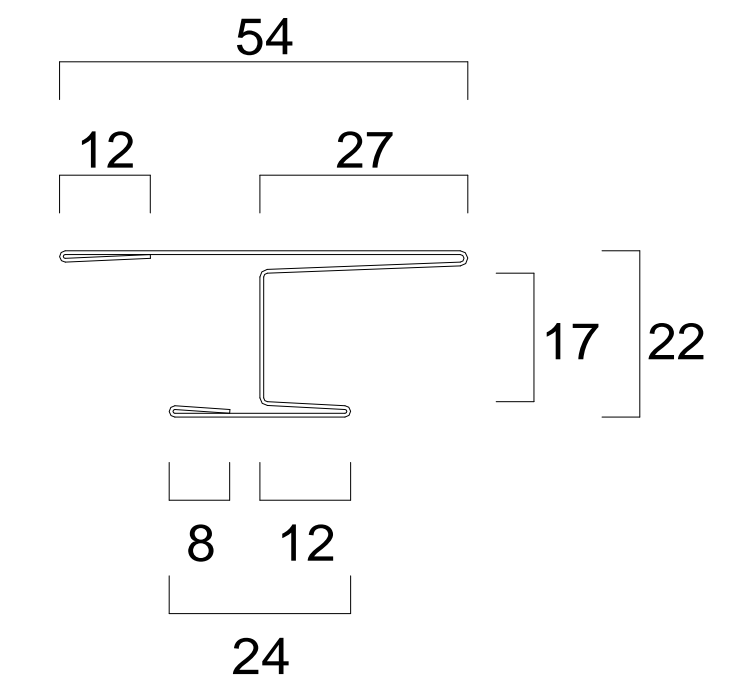


SPR116 (出隅)
L = 2000 ~ 3000

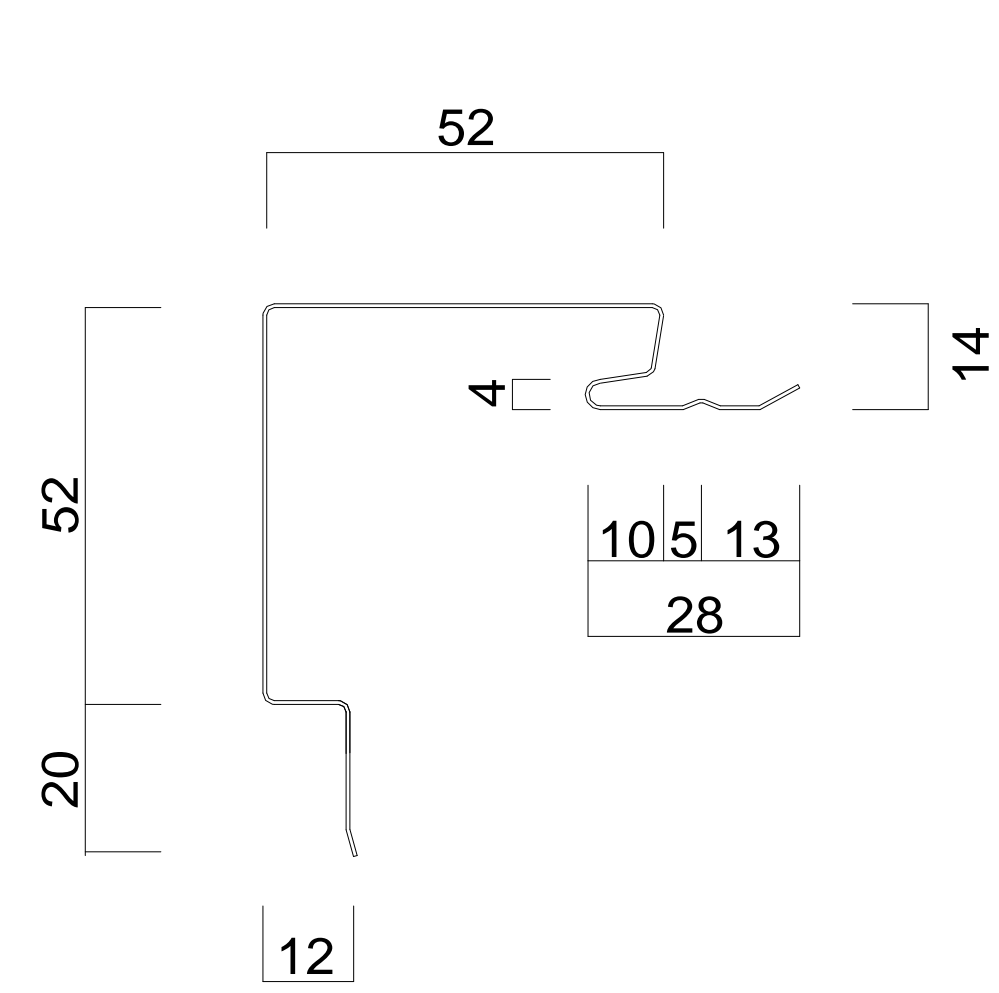


SPR116 (入隅)
L = 2000 ~ 3000

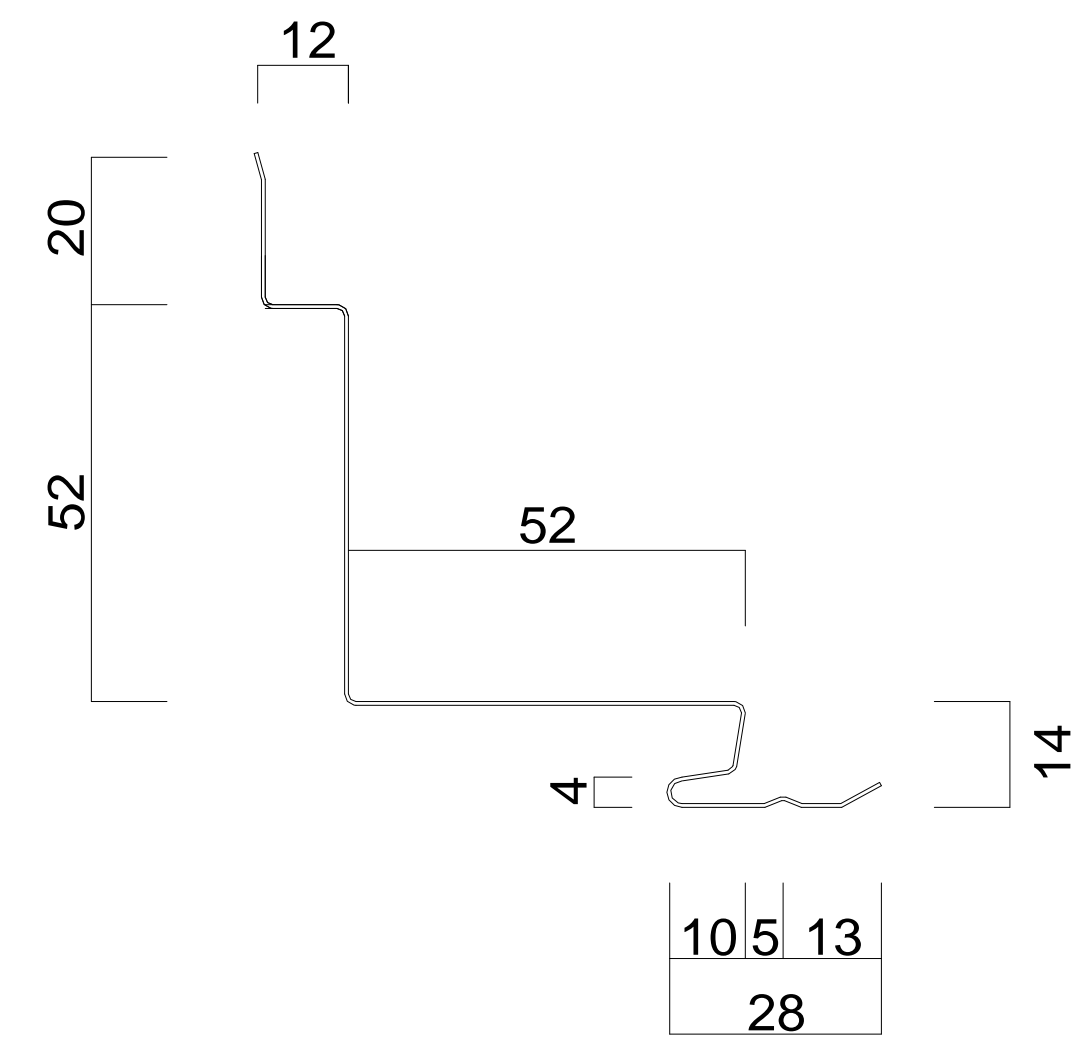

SPR105 (出隅)
L = 2000 ~ 3000

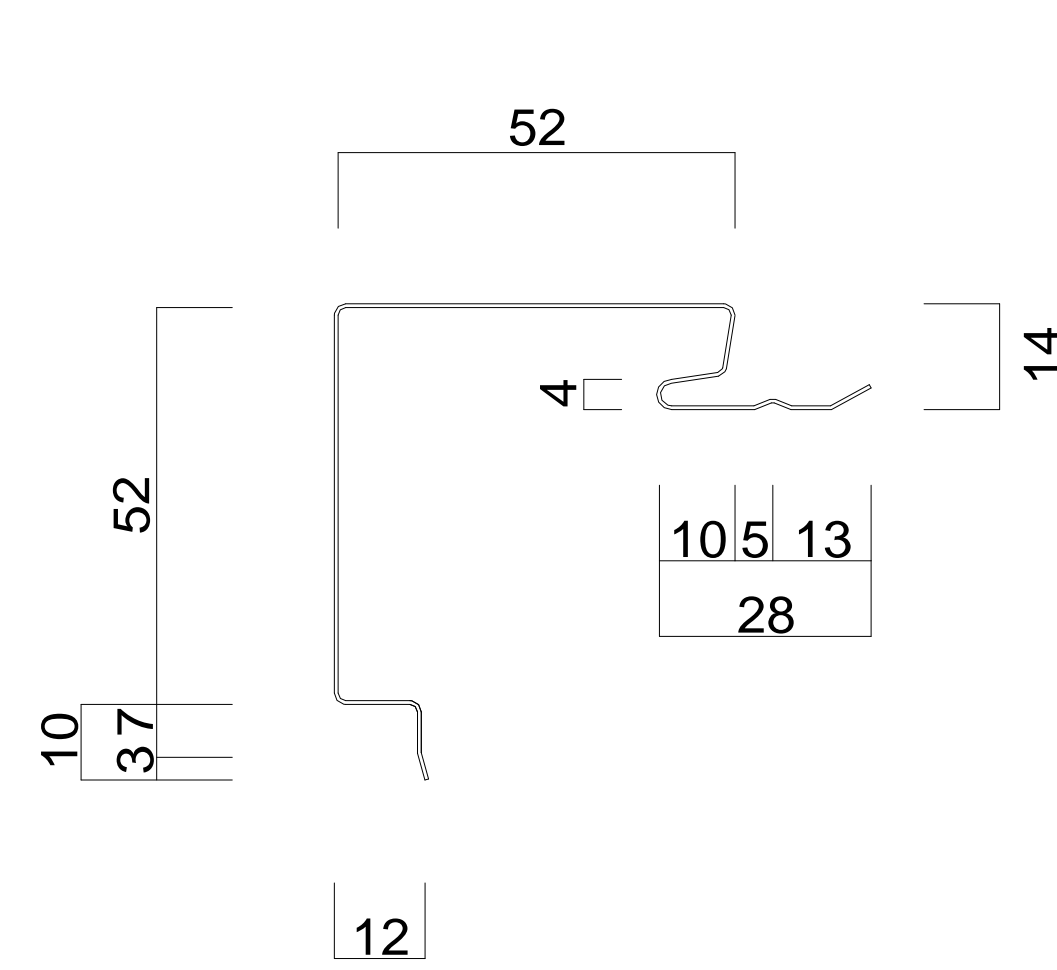

SPR105 (入隅)
L = 2000 ~ 3000

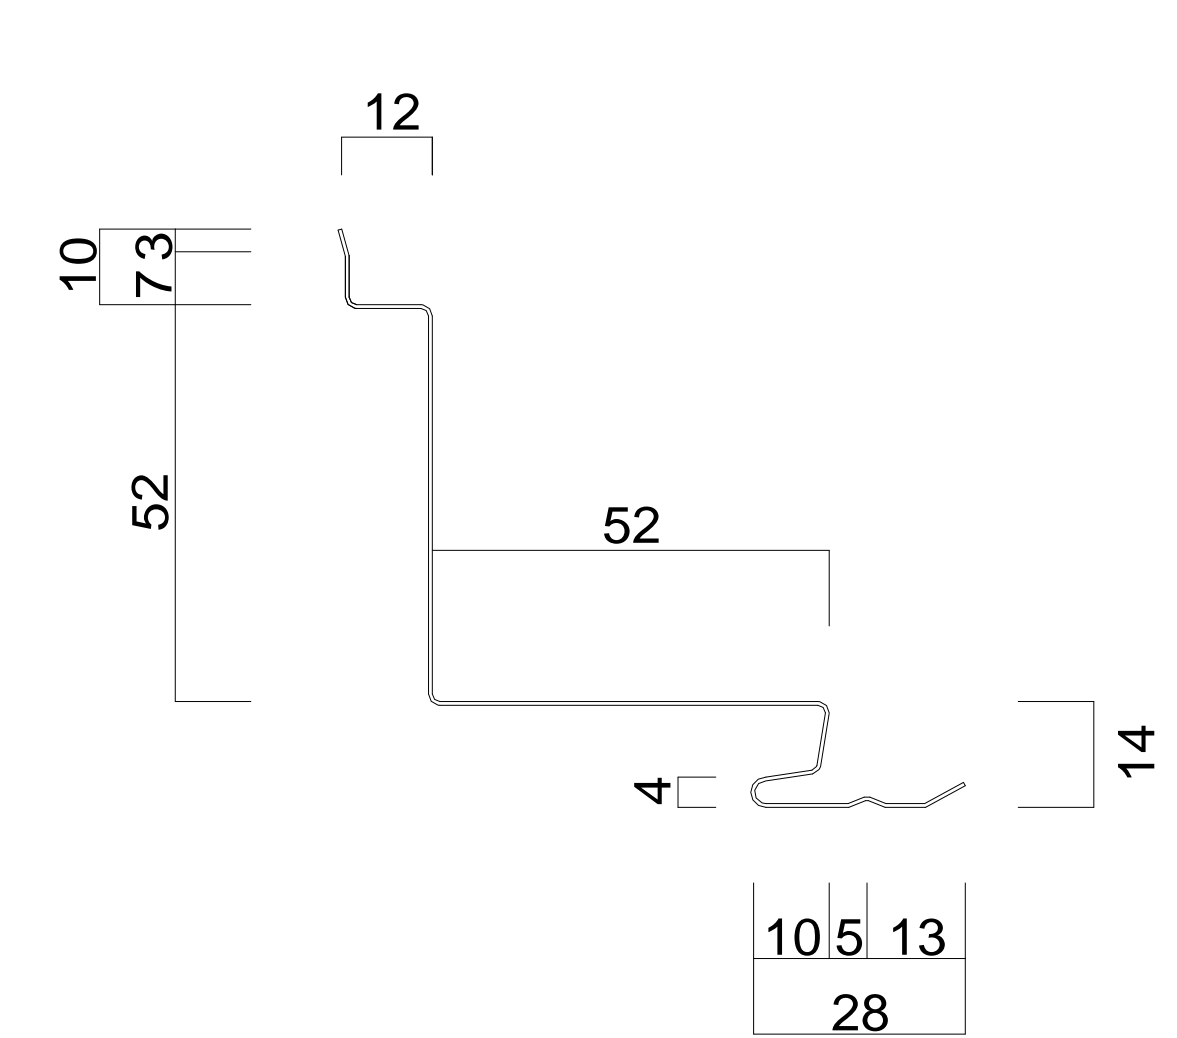

年月日	変更記事

受領日附	年月日	設計者
受領日附	年月日	施工者

日附	年月日	工事件名
作図	年月日	図面名
2021-02-26		スパンドレル用 役物部材図

設計番号
KS-116 / 105
縮尺
A1-1/1 A3-1/2