


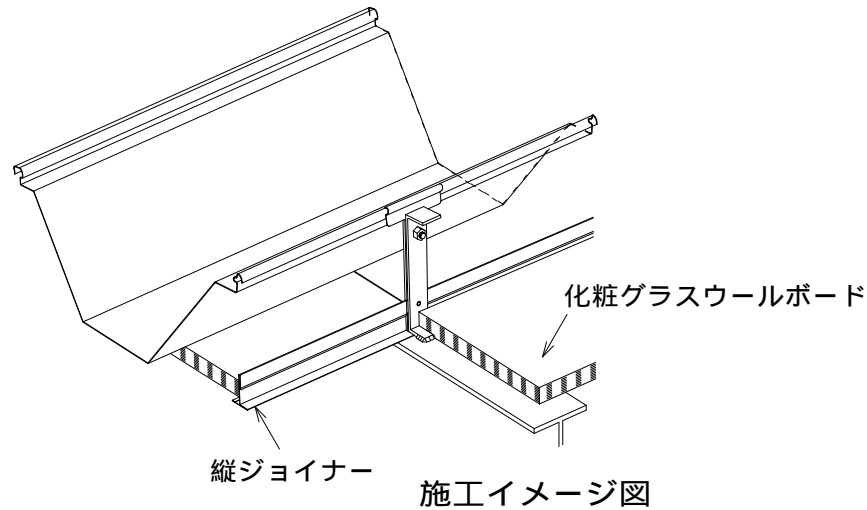
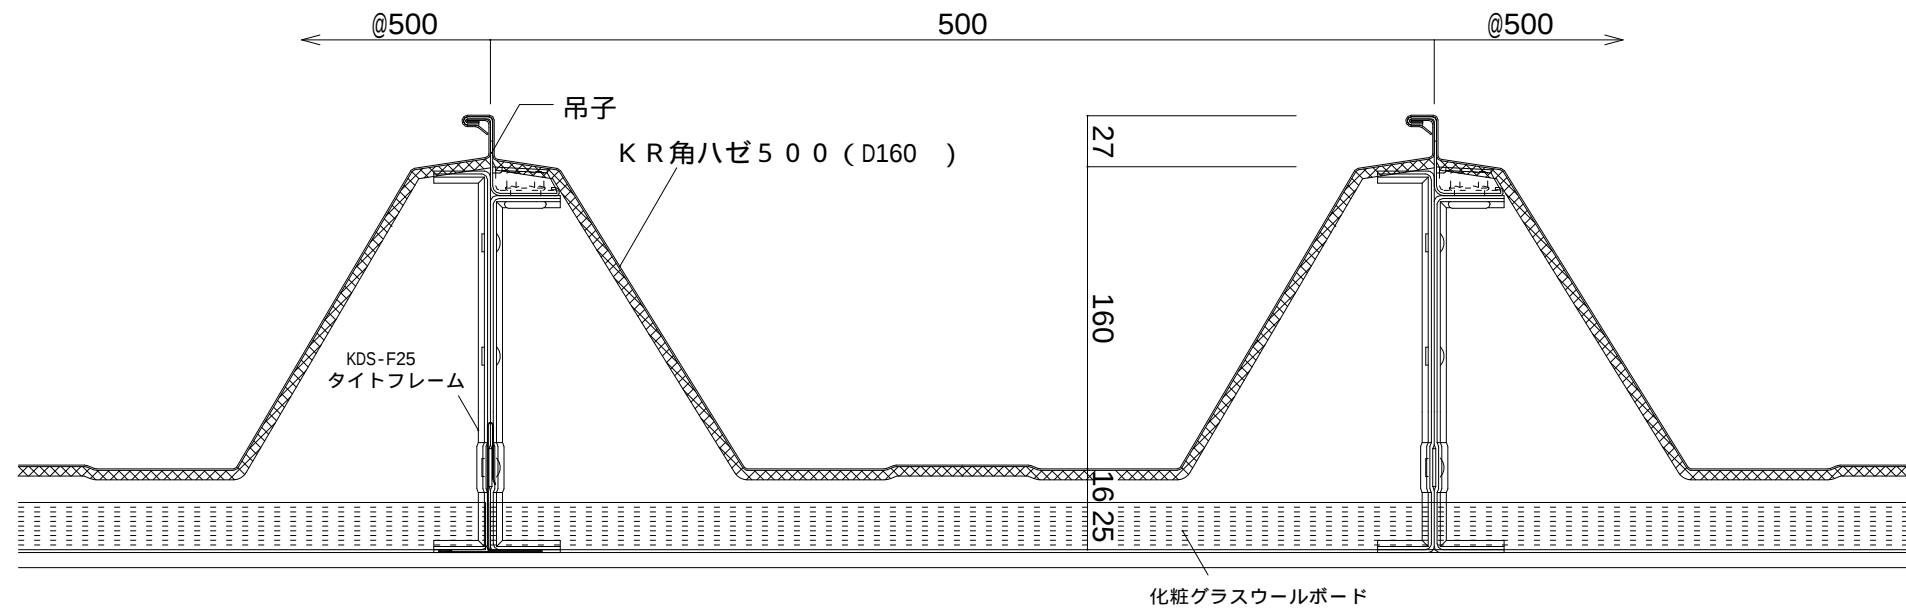


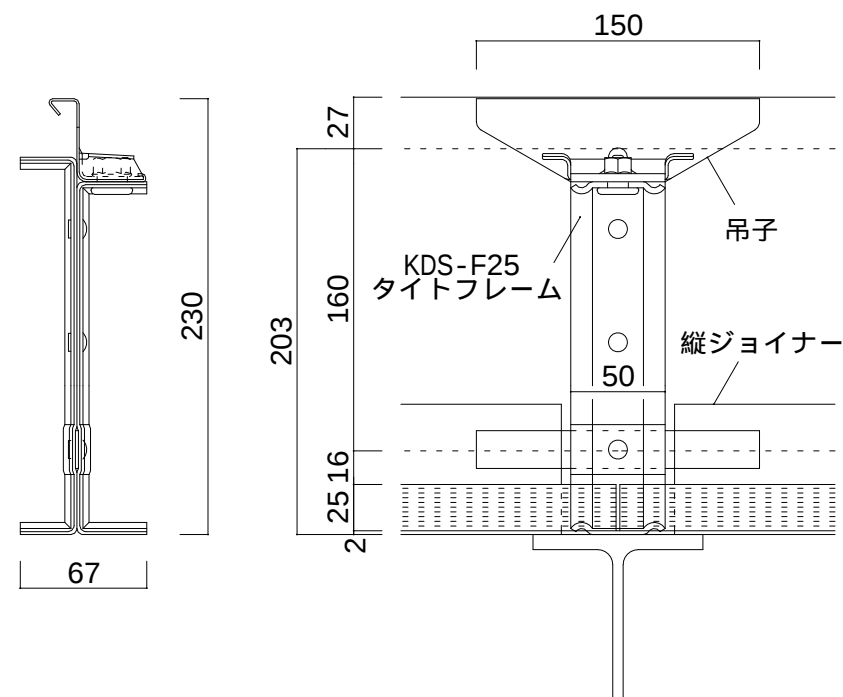

施工イメージ図

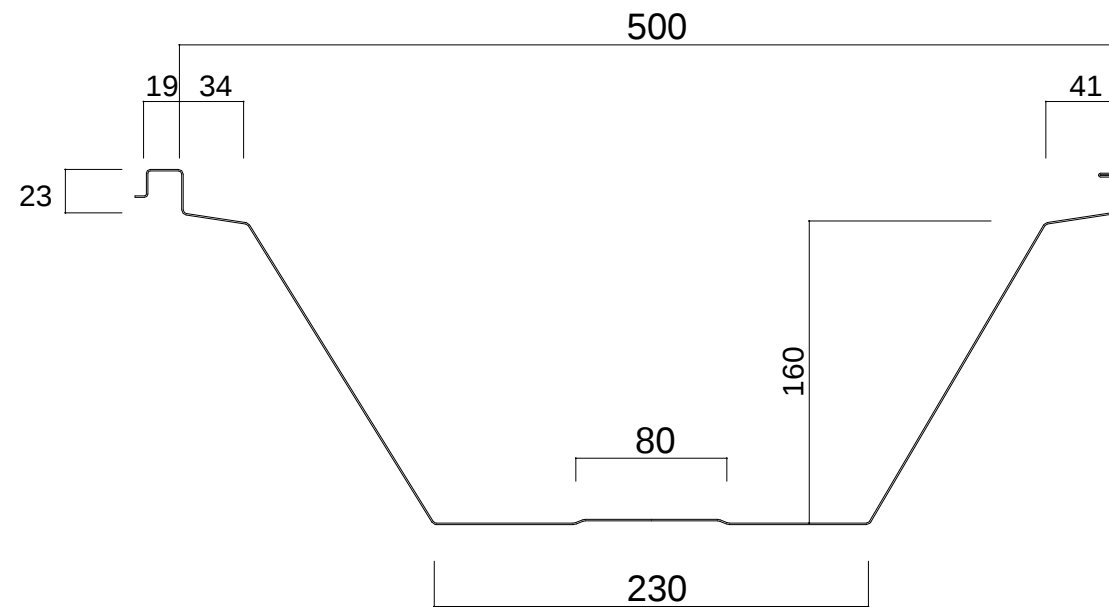

横ジョイナー
L = 9 9 5

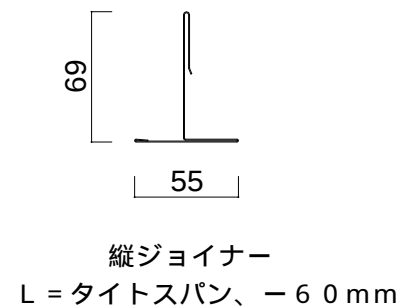

縦ジョイナー
L = タイトスパン、- 6 0 mm

