

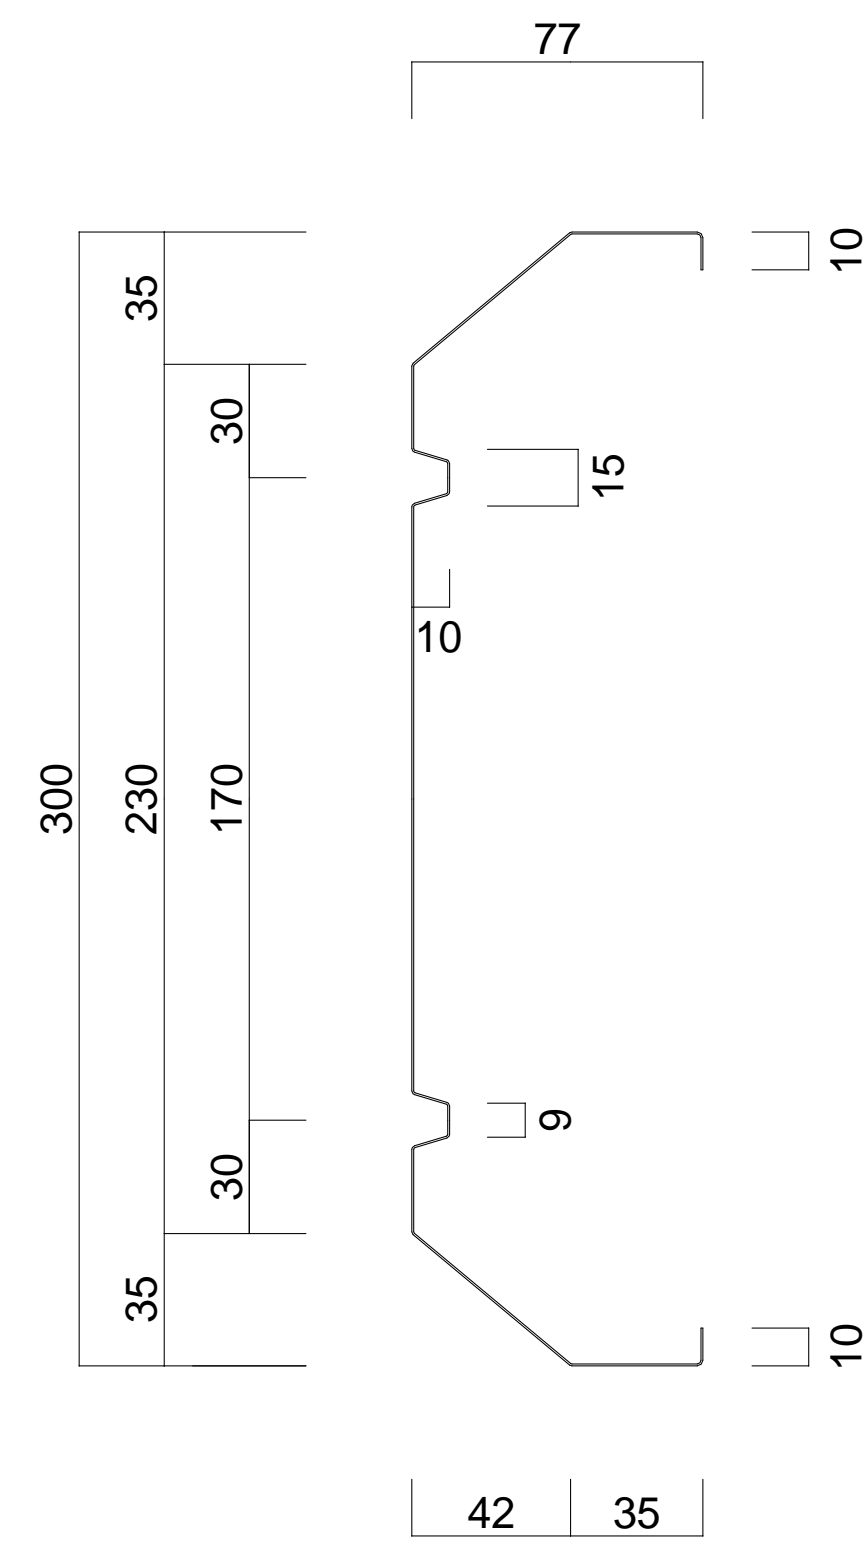



鼻隠し DX300

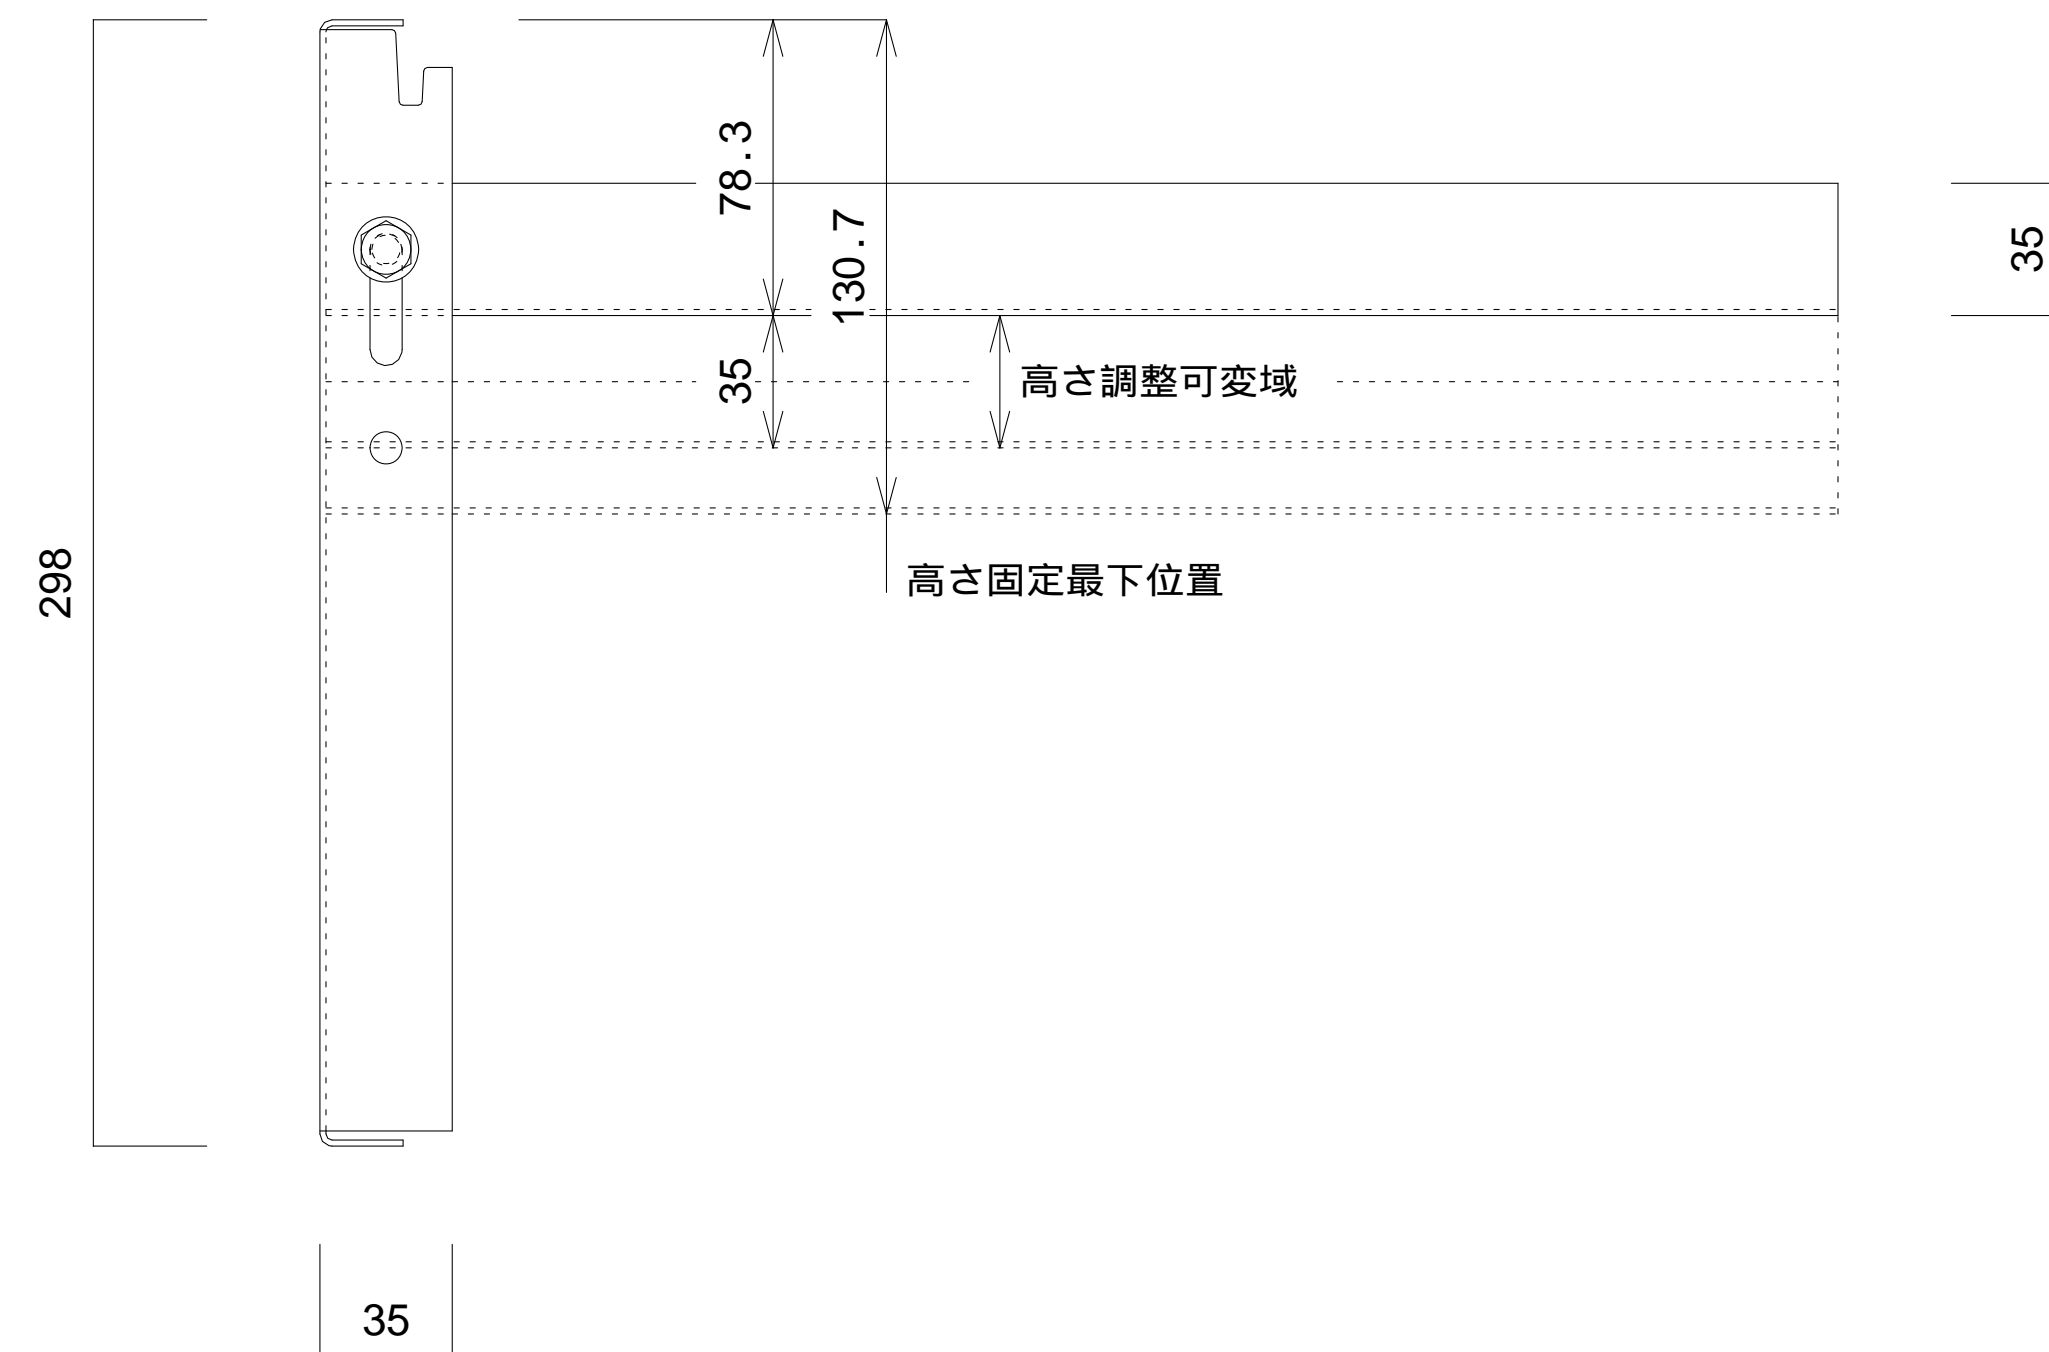

鼻隠し DX300 取付金物

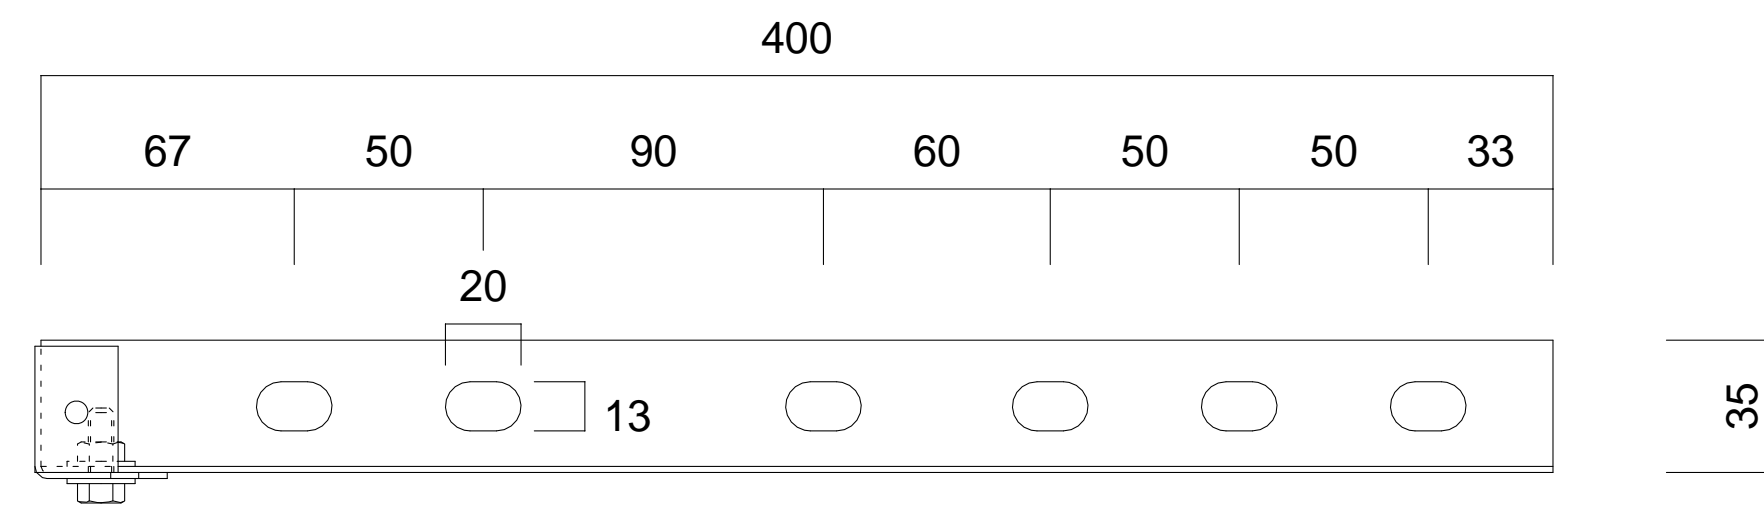

鼻隠し DX300 コーナー

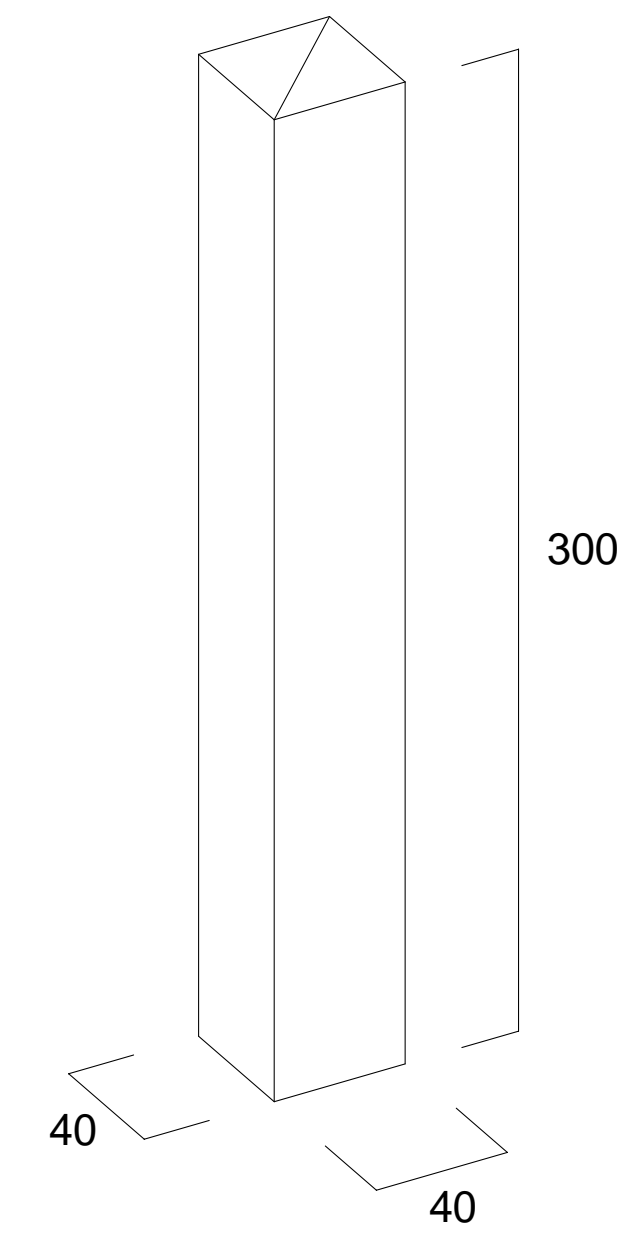

年月日	変更記事

受領日	年月日	設計者
受領日	年月日	施工者

日附	年月日	工事件名
作図	年月日	図面名
MA	2015-06-16	鼻隠し DX300 断面図

設計番号
K-HANA-300-DX
縮尺
A1-1/2 A3-1/4