


アーチルーフ385（H20型）



ラジアル仕様 R＝1500まで（フラット仕上）、逆反りR＝10m以上（フラット仕上）

※溝板の立上り寸法が小さいため、大型物件ではオーバーフローによる漏水の懸念があります。（庇及び小規模屋根に適応）

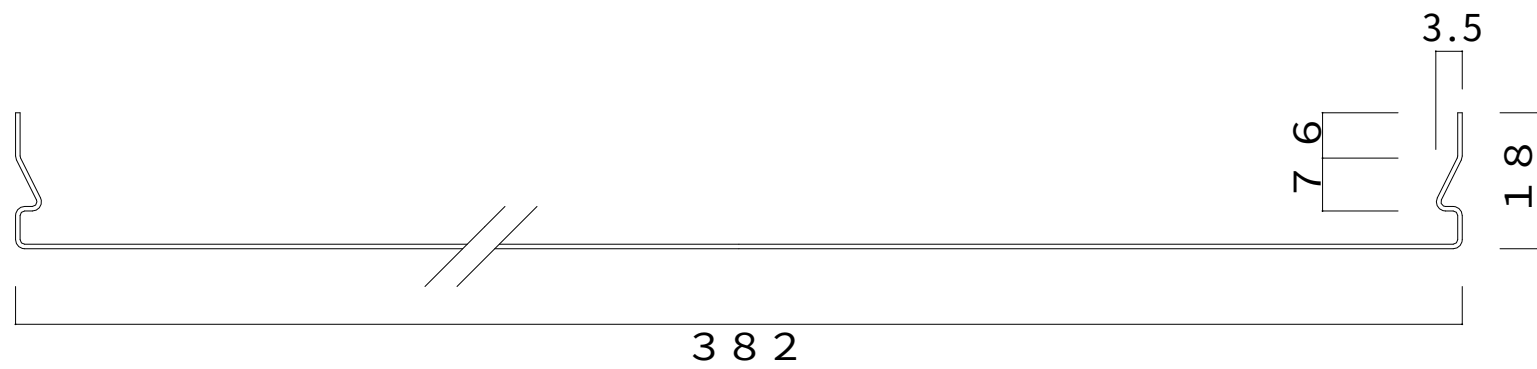


アーチルーフ溝板

アーチルーフキャップ

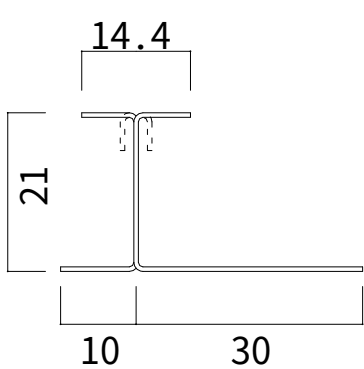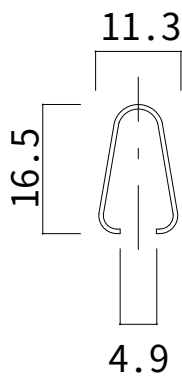

アーチルーフ吊子

アーチルーフ嵌合図

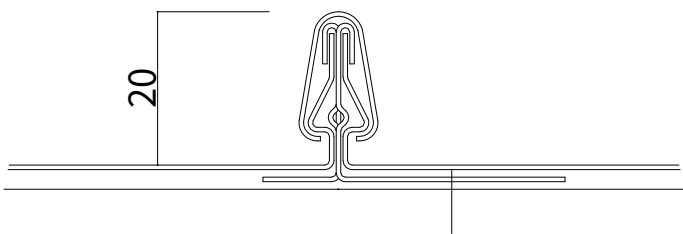

葺方向左→右図
（右→左でも可）

化粧キャップ（樹脂製・黒、白2色のみ）

正面 側面 裏面

