



ラジアル仕様 R = 10 mまで（さざ波模様）

DKライン330(H20型)  
裏貼断熱材不可

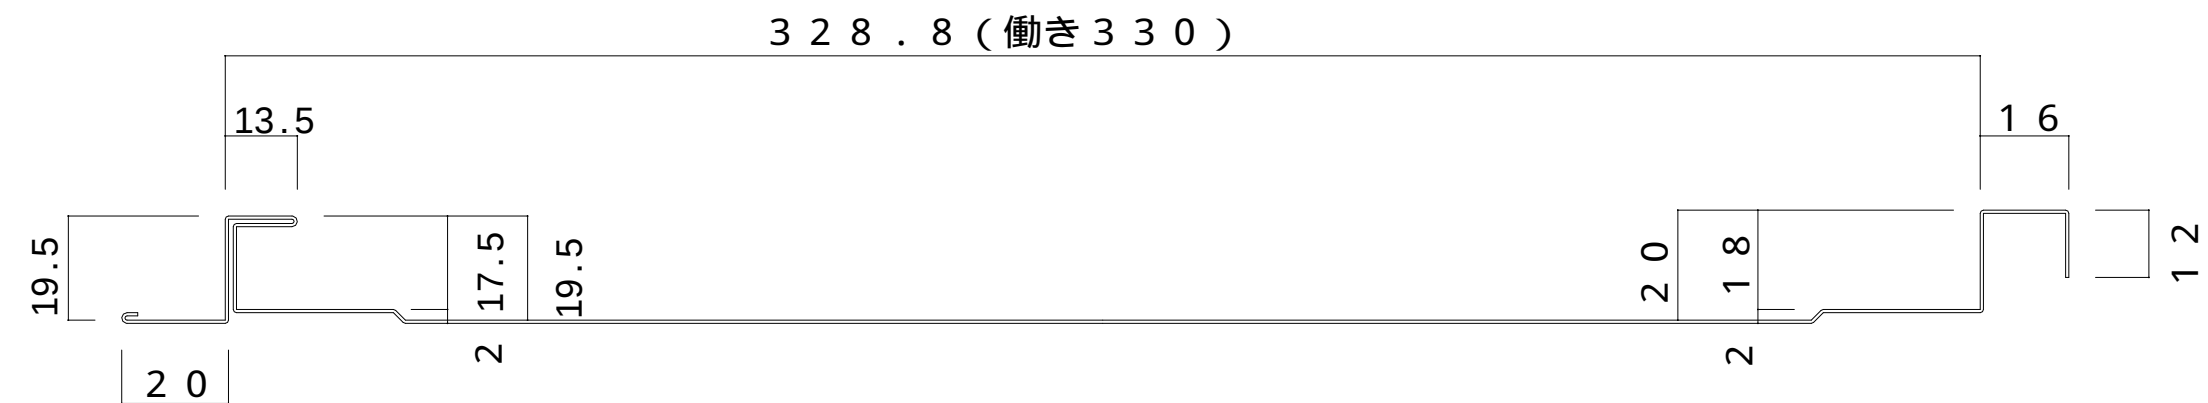


防水テープ仕様

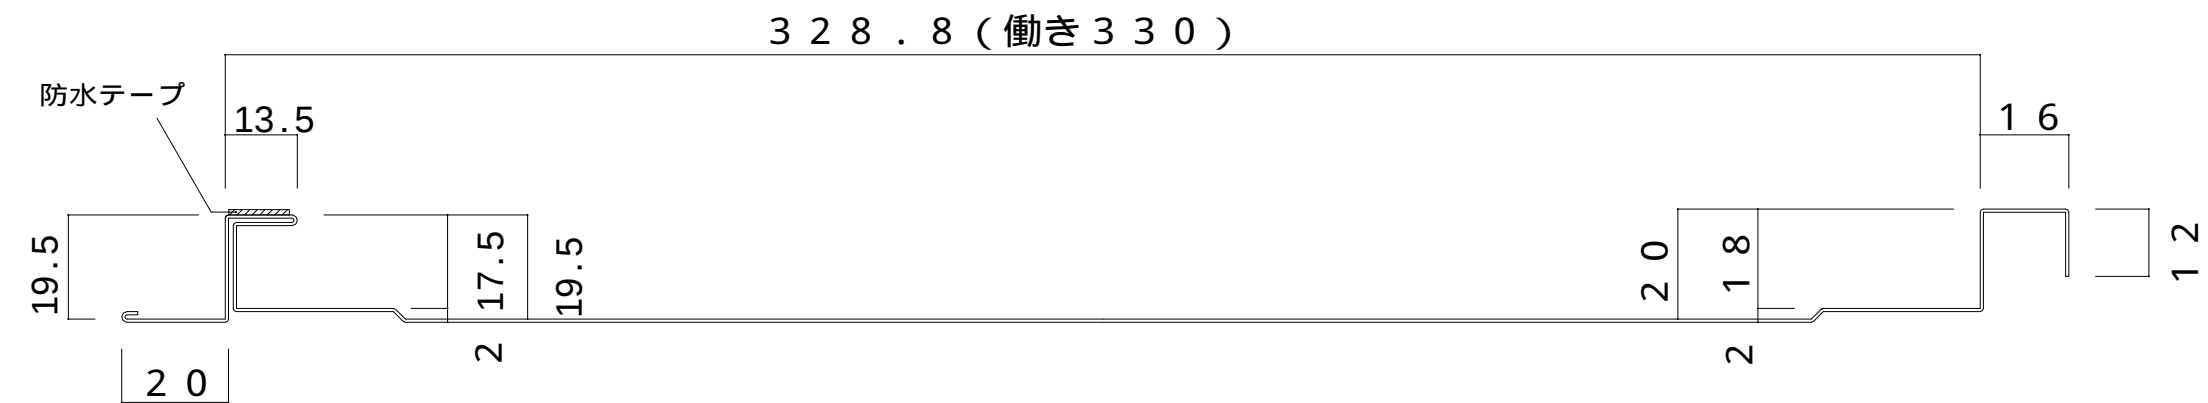

はめ込み

1 番はぜ締め

2 番はぜ締め

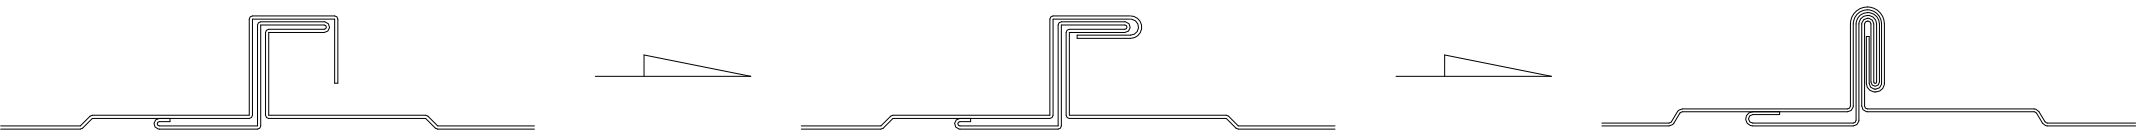

化粧木口キャップ（サン魅せる）  
（先付用、下部現場折曲）

