
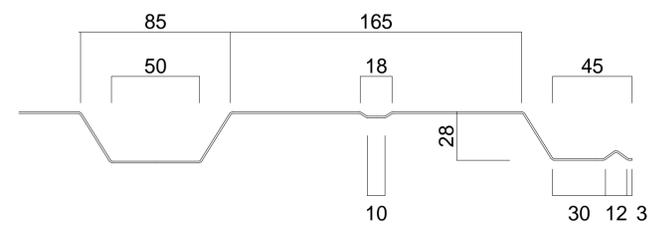
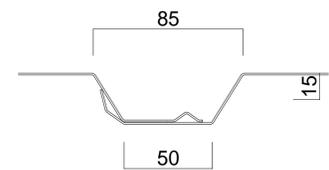


製品名
 KSサイディング
 各種鋼板 0.4mm ~ 0.8mm
 板幅 : 914mm

KSサイディング

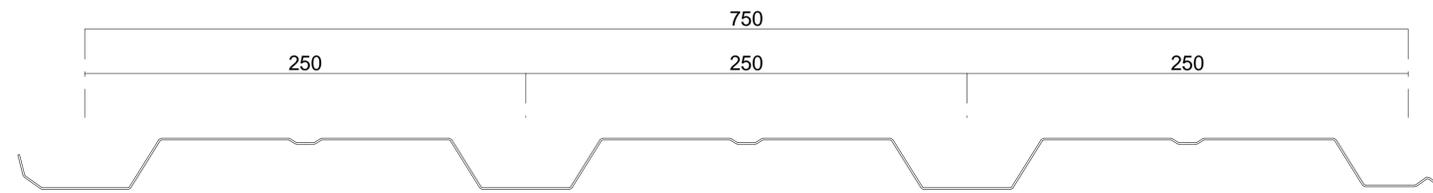

年月日	変更記事
..	
..	
..	
..	

受領日附	年月日	設計者
..	..	
受領日附	年月日	施工者
..	..	

日附	年月日	工事件名
..	..	
作図	年月日	図面名
MA	2015-06-15	KSサイディング(750)断面図

設計番号
KS-750-01A
縮尺
A1-1/2 A3-1/4