

製 品 名 K S サイディング


各種鋼板 0.4mm ~ 0.8mm

板幅 : 914mm

KSサイディング

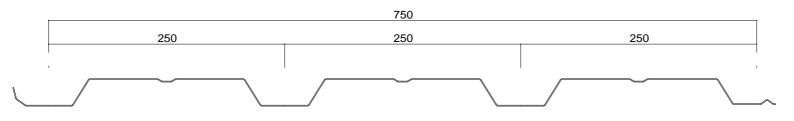

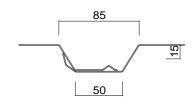

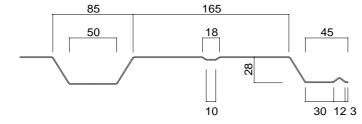

	年 月 日	変	更	記	#	受領 日附 年 月 日	設計者	日附 年 月 日	工事件名	設計番号
│ 【☑】 竺 小 池 弥 太 郎 商 店										KS-750-01A
										10-750-014
静岡県静岡市葵区薬師11番4						受領 日附 年 月 日	施工者	作図 年 月 日	図面名	縮尺 A 1 1 / 2
								MA 2025-07-14	KSサイディング(750)断面図	A1-1/2
雷話 (0 5 4) 2 6 3 - 2 2 8 0 (代表)								MA 2025-07-14		A 2 1 / A