


製品名

リブウォール W333

各種鋼板 0.27mm ~ 0.4mm

板幅 : 455mm

リブウォール (有効巾 333mm)

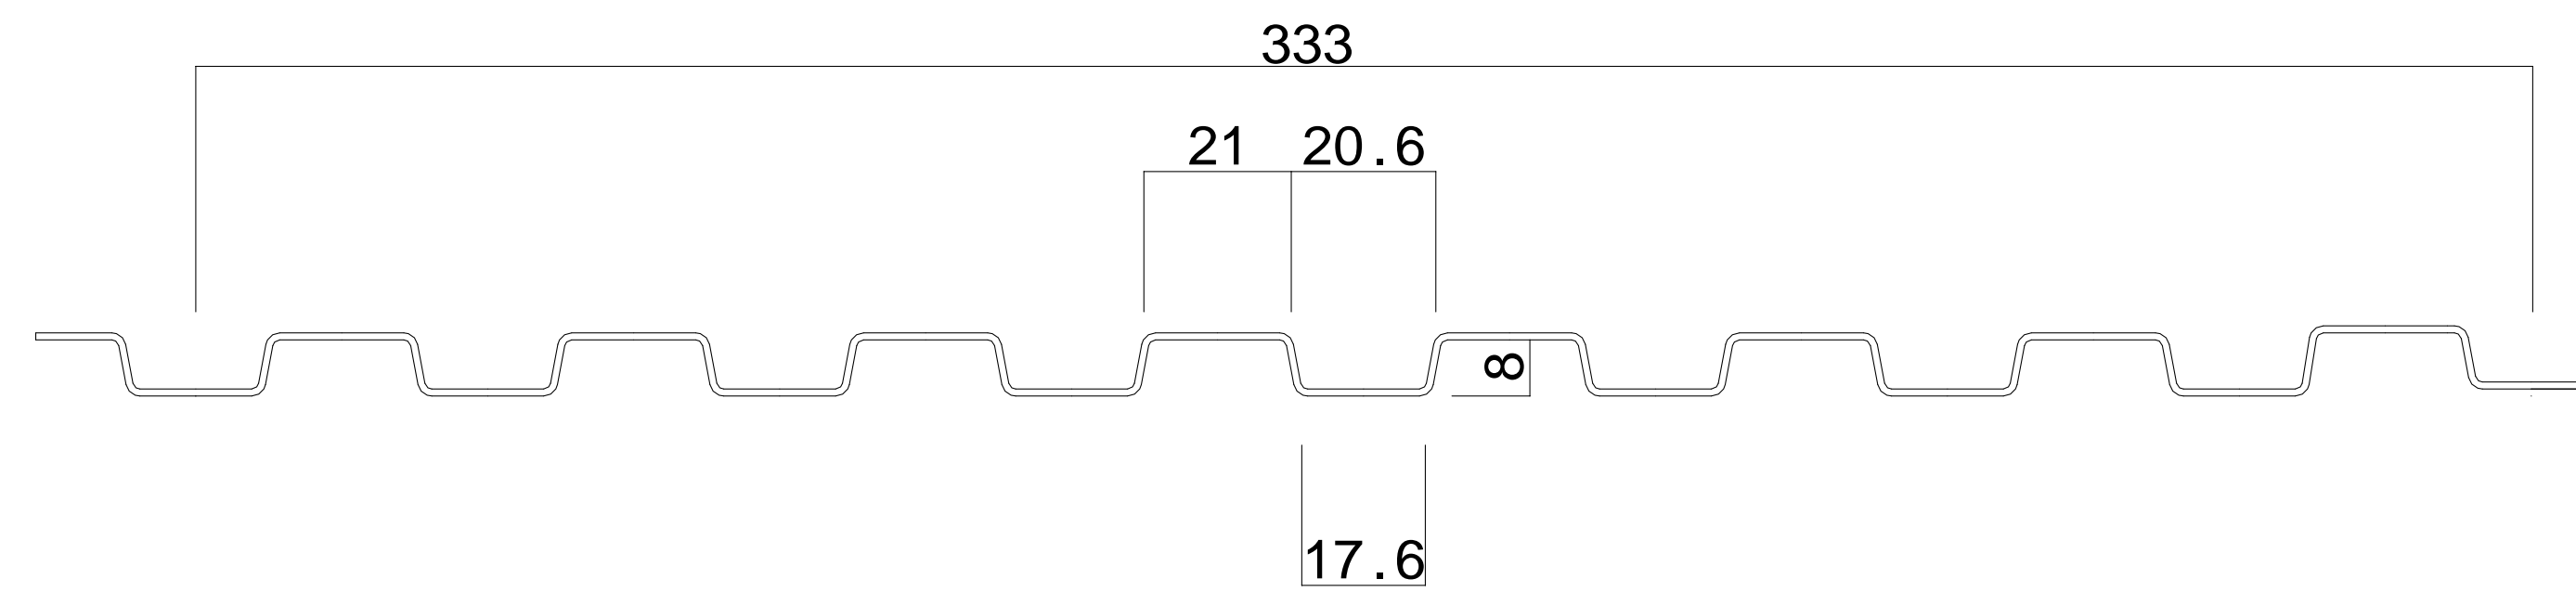

小池弥太郎商店

静岡県静岡市流通センター16番
電話(054)263-2280(代表)

年月日	変更記事
.	.
.	.
.	.
.	.

受領日附	年月日	設計者
.	.	.
受領日附	年月日	施工者
.	.	.

日附	年月日	工事件名
.	.	.
作図	年月日	図面名
MA 2015-06-16	.	リブウォール W333 角波 断面図

設計番号
HAN-RW-01
縮尺
A1-1/1 A3-1/2