



K R 1 6 6 ハゼ用・吊子W = 3 0

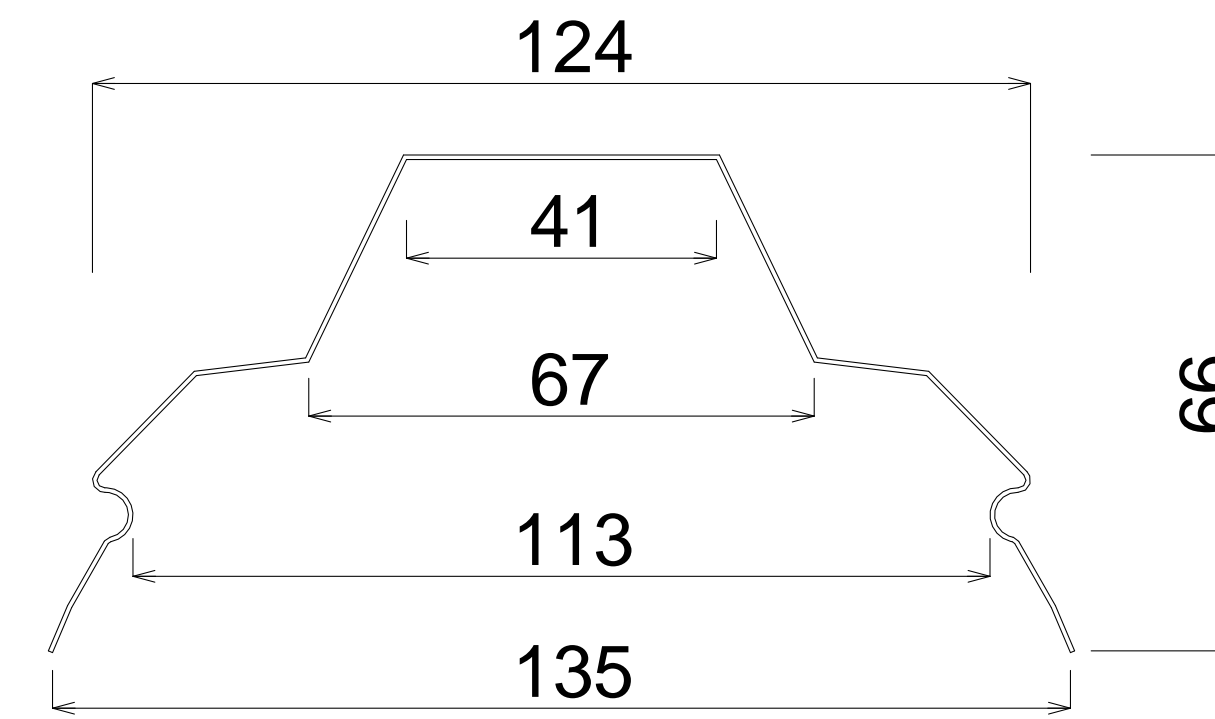

K R 1 6 6 ハゼ用・キャップ  
板巾 = 2 2 7 mm

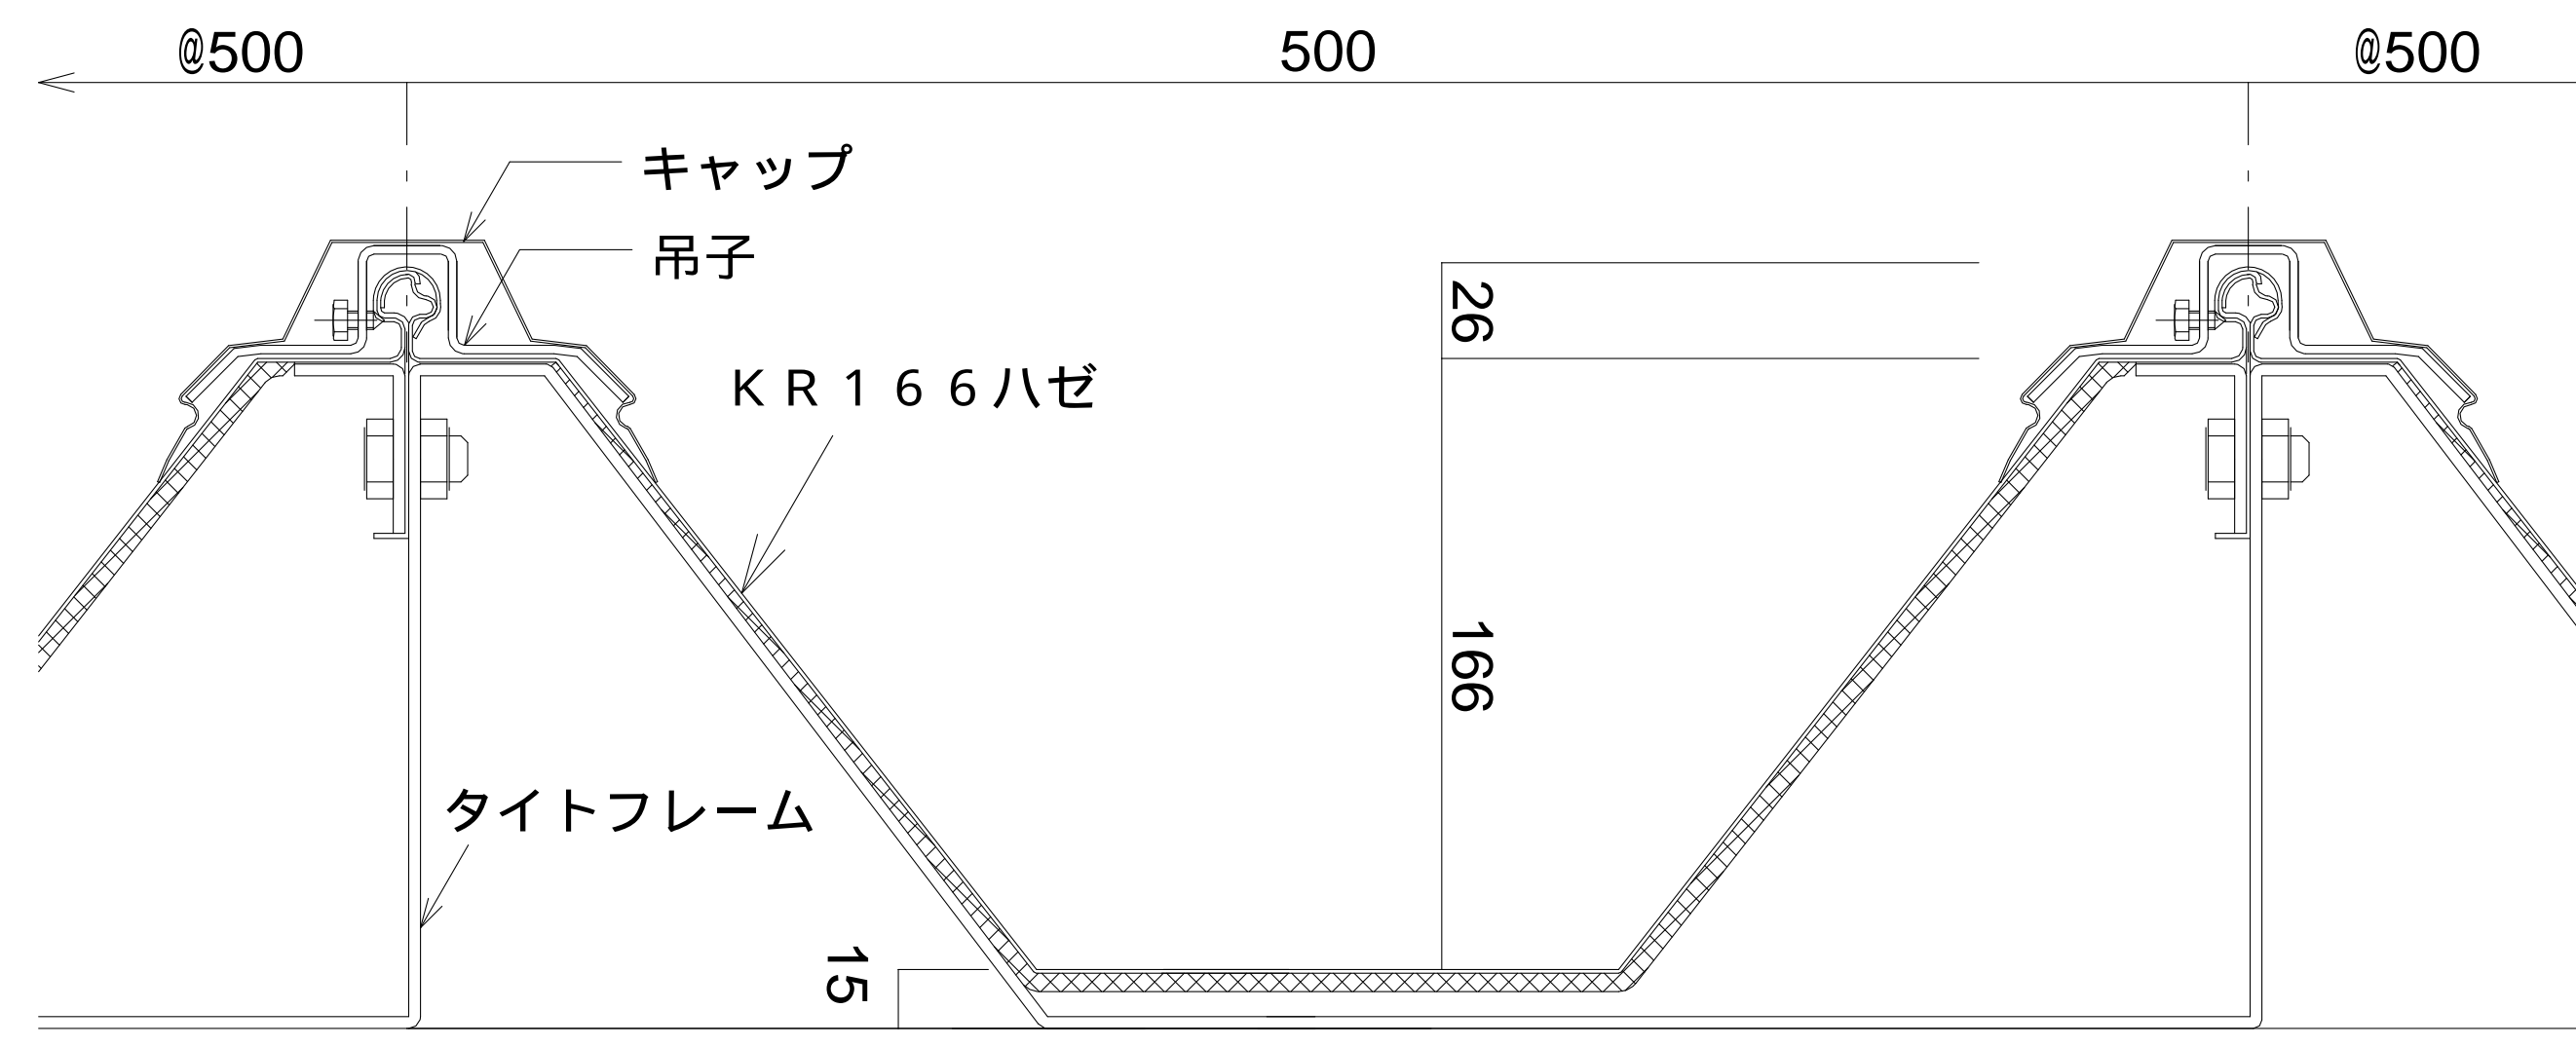

年月日	変更記事

受領日附	年月日	設計者
受領日附	年月日	施工者

日附	年月日	工事名
作図	年月日	図面名
MA	2015-06-16	K R 1 6 6 ハゼ キャップ図・金具図 断面図

設計番号
HK-166 - 01
縮尺
A 1 - 1 / 1 A 3 - 1 / 2