


アーチーフ 385



ラジアル仕様 R = 1500 まで (フラット仕上)

溝板の立上り寸法が小さいため、大型物件ではオーバーフローによる漏水の懸念があります。(庇及び小規模屋根に適応)

アーチーフキャップ

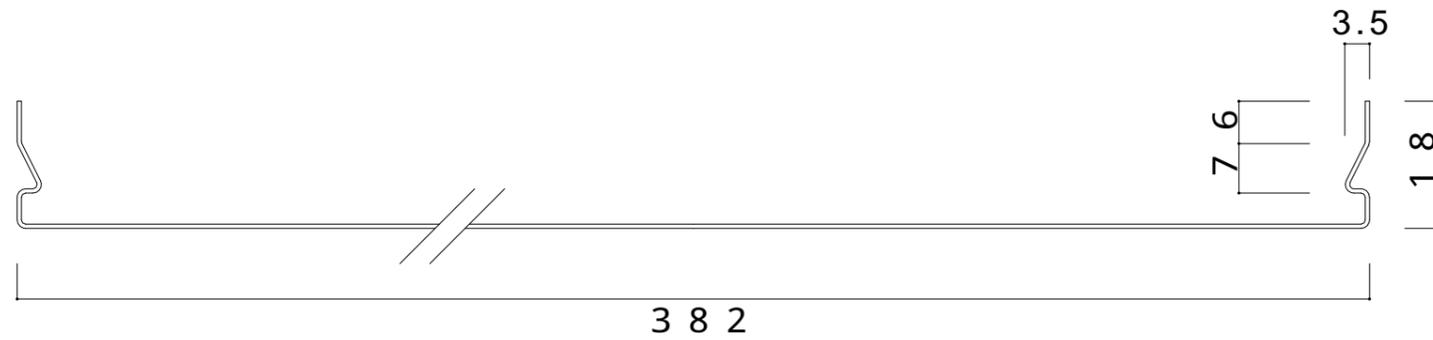


アーチーフ溝板

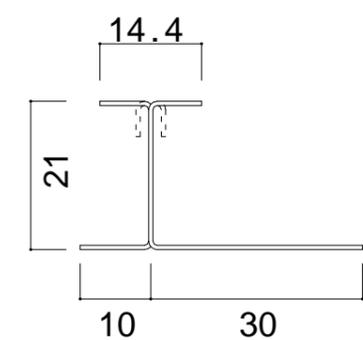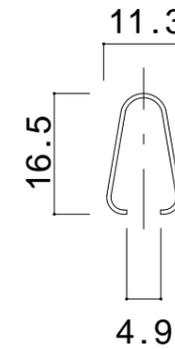

アーチーフ吊子



アーチーフ嵌合図

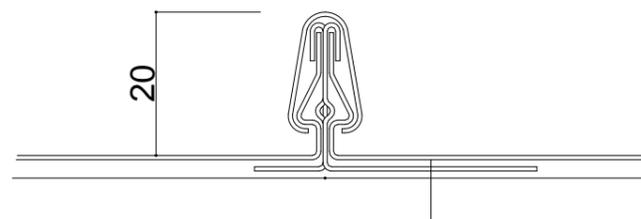


葺方向左 右図  
(右 左でも可)

化粧キャップ (樹脂製・黒、白2色のみ)


正面 側面 裏面

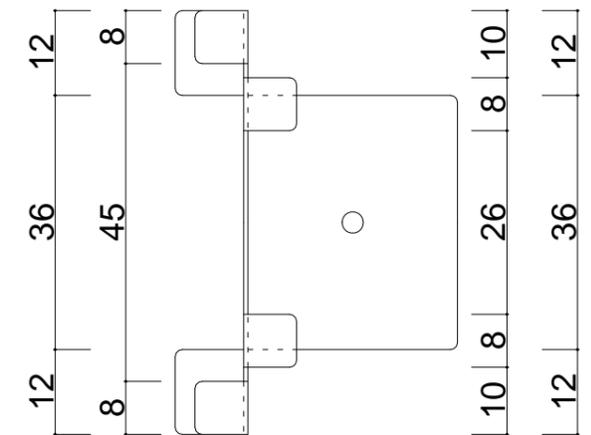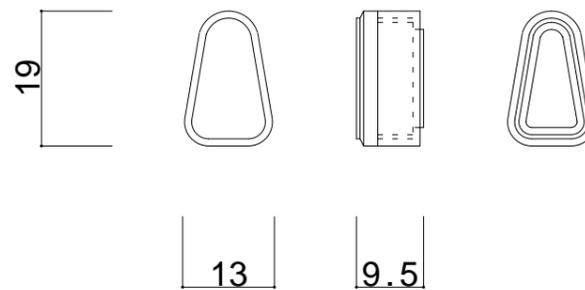


7-フル-7385・20型 嵌合断面図

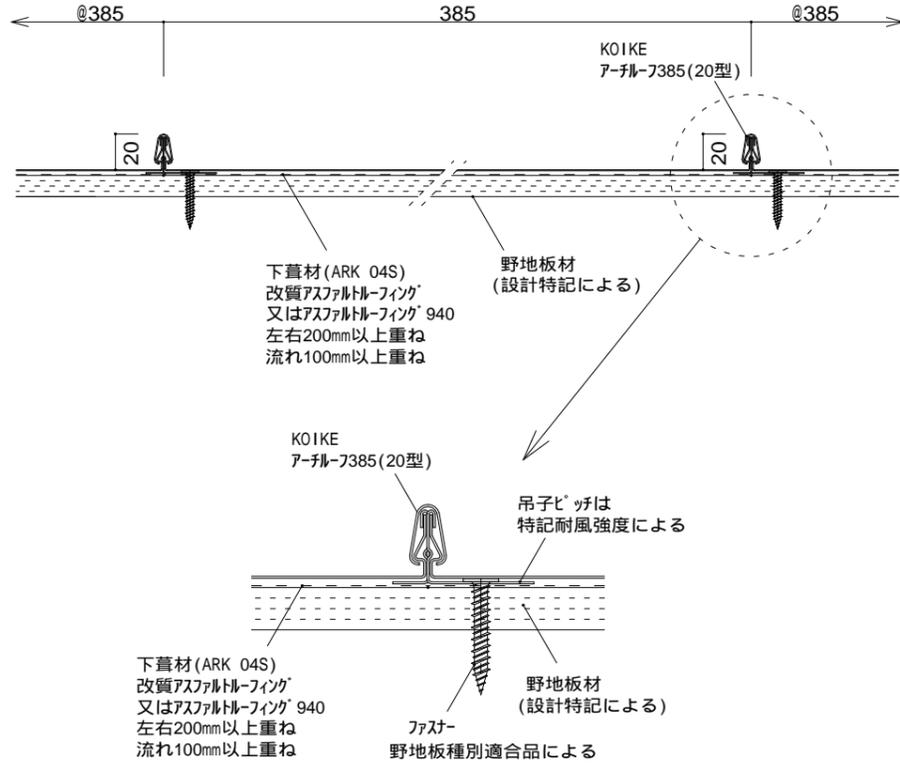


7-フル-7385・20型 棟部参考納め図

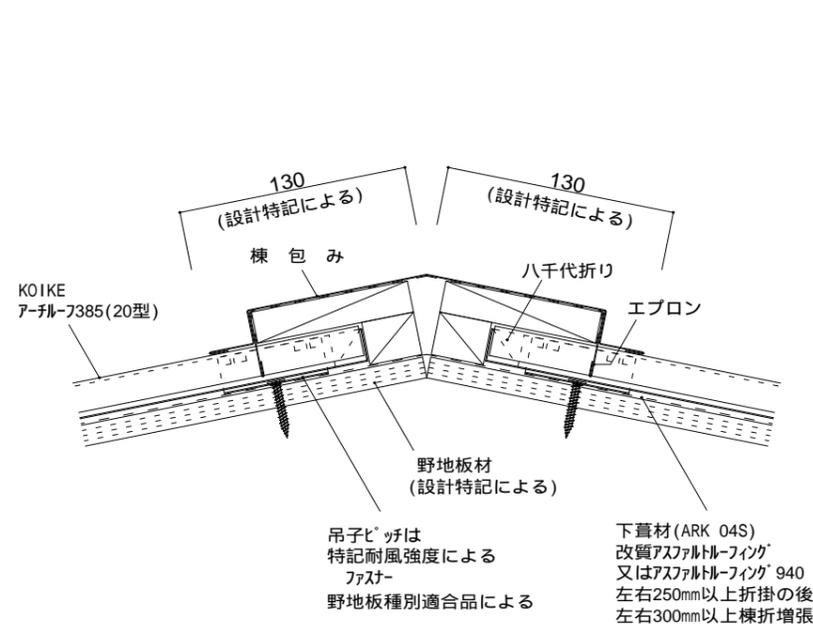


7-フル-7385・20型 壁取合部 (水上) 参考納め図

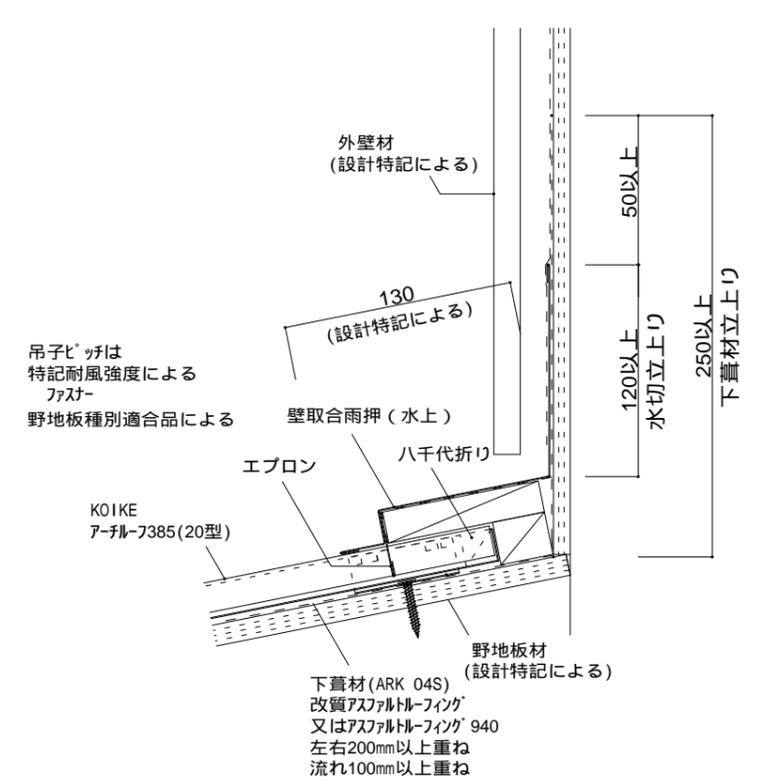


7-フル-7385・20型 軒先部参考納め図

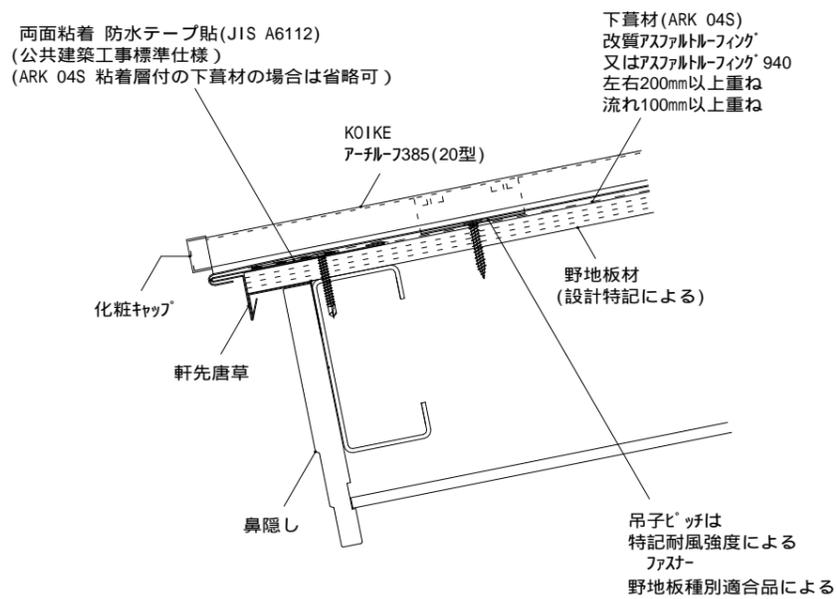

7-フル-7385・20型 けらば部参考納め図

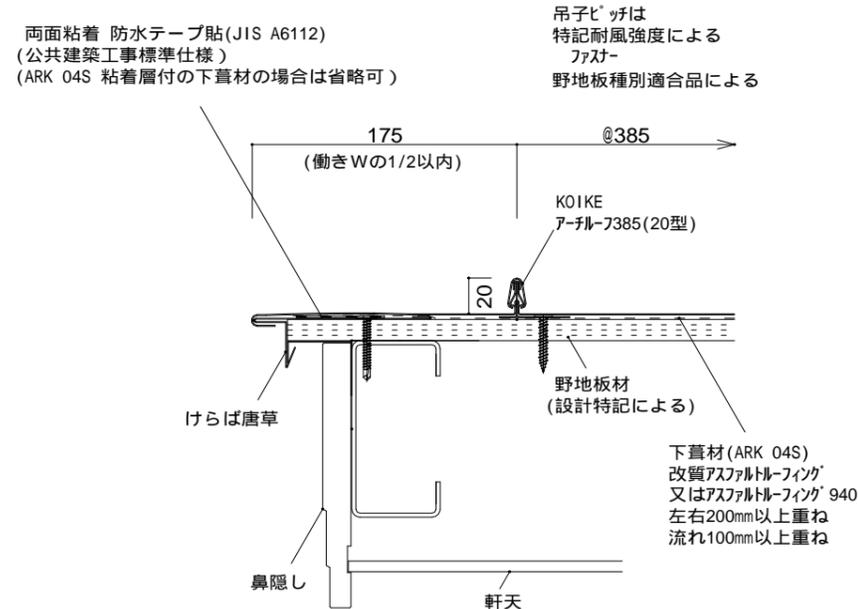

7-フル-7385・20型 壁取合部 (流れ) 参考納め図

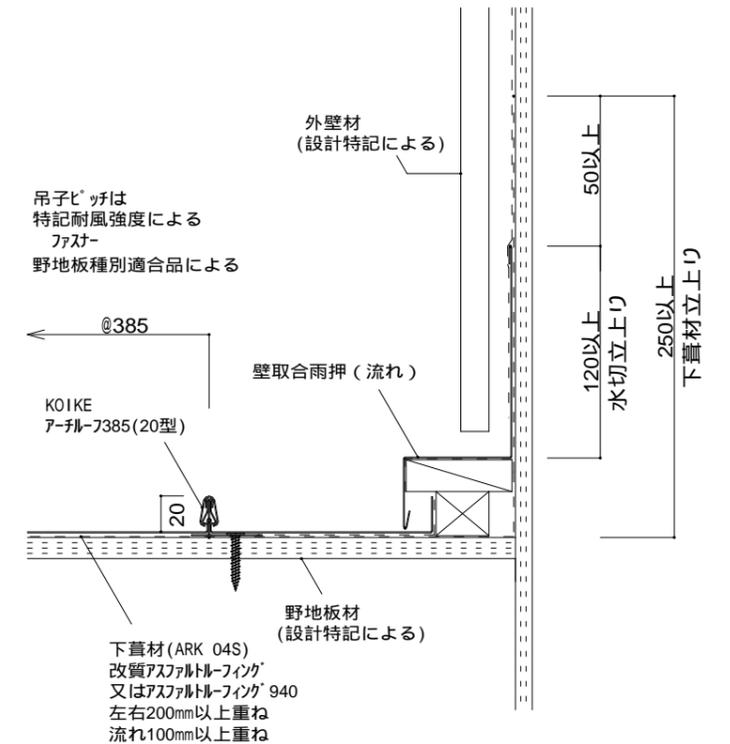

年月日	変更記事	受領日附 年月日	設計者

年月日	受領日附 年月日	設計者

日附 年月日	工事件名	設計番号

日附 年月日	工事件名	設計番号

日附 年月日	工事件名	設計番号