



屋根30分耐火認定 FP030RF-1928(1)～(4)：断熱亜鉛鉄板委員会(株)小池弥太郎商店

上葺材：0.6～1.2mm＋下葺材：0.6～1.2mm（フェライト系ステンレス可）



断熱材：グラスウールt=100mm又はt=50mm×2層 10kg/m³

最大梁間：3500mm以下 下葺タイトフレームt=2.3mm

裏貼材：G・ガラス繊維シート断熱材（5mm～10mm）				
裏貼材：P・無機質高充填フォームプラスチック（4mm～10mm）				
貼付位置	(1)	(2)	(3)	(4)
上葺材	×	×	G・P	G・P
下葺材	×	G・P	×	G・P

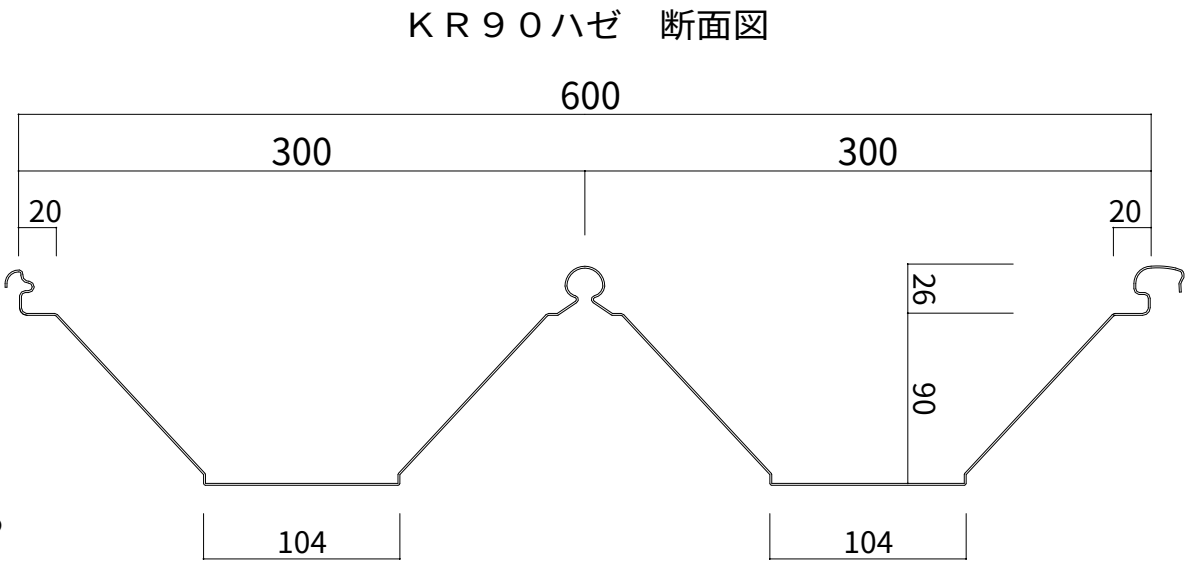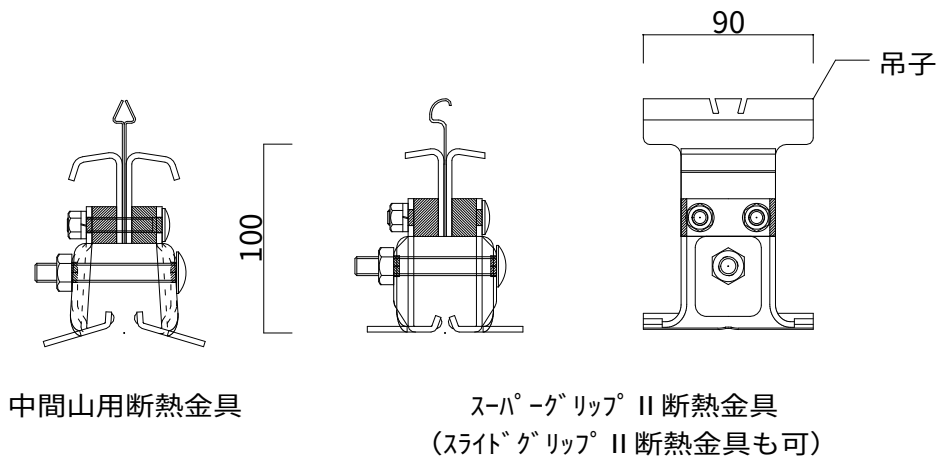

※上記断熱金具：(株)ノミズヤ産業製品仕様での参考図とする

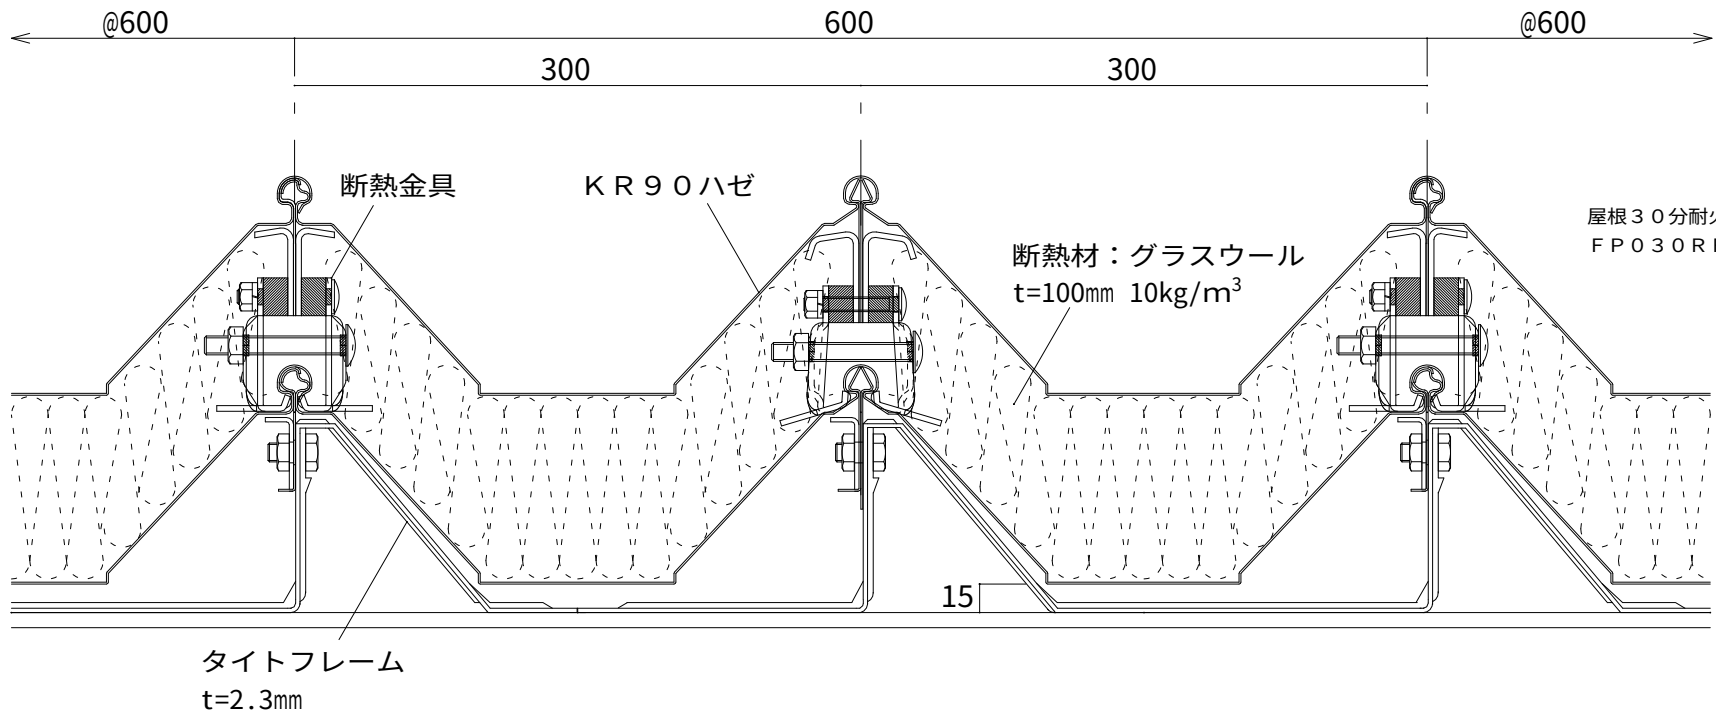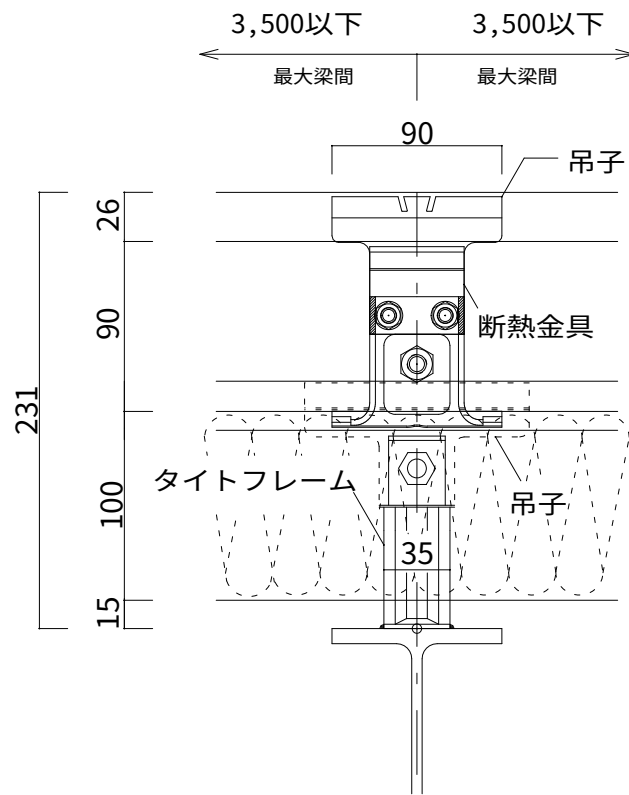

株式会社 小池弥太郎商店

静岡県静岡市葵区薬師11番4

電話(054)263-2280(代表)

年月日	変更記	事

受領日附	年月日
受領日附	年月日

設計者	
施工者	

日附	年月日	工事件名
作図	年月日	図面名
MA 2025-07-14		コイケルーフ丸ハゼ折板 KR90ハゼW 断面図

設計番号	
	KR90W - 01
縮尺	A1-1/2
	A3-1/4