




吊工法屋根仕様

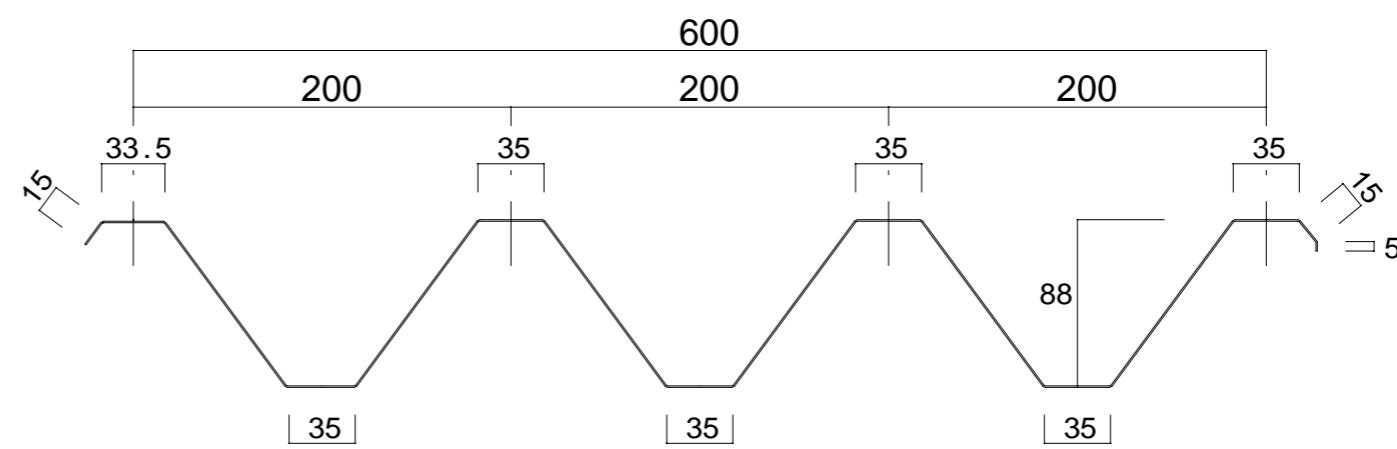

シートスタート
t = 3 . 2 mm × W 4 8 mm × L 6 3 mm
(フランジ t = 5 mm ~ 1 0 mm)

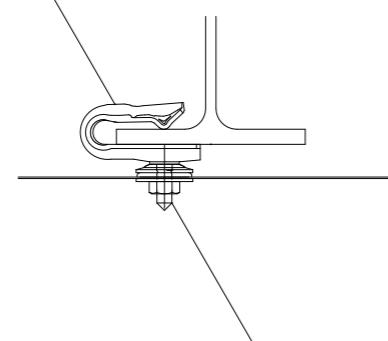

- 剣先ボルト5/16×24mm
 - シボリ座金30×1.6mm
 - 黒フェルト27×6.5mm
 - 折板屋根材
 - 平座金30×1.6mm
 - ナット5/16-18山

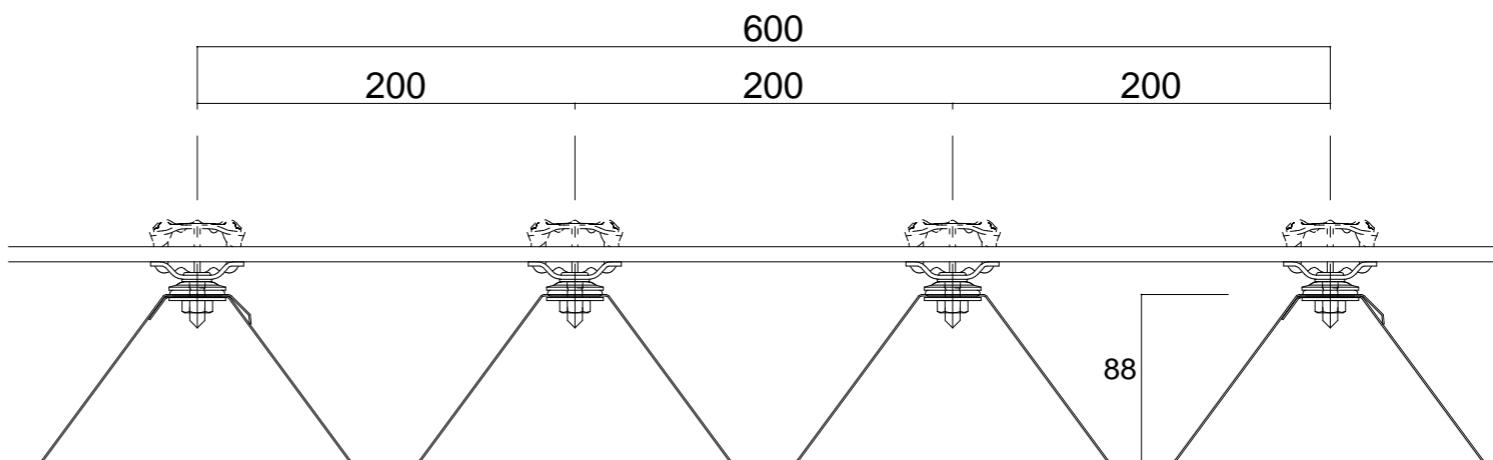

年 月 日	変 更 記 事	受領 日附 年 月 日	設計者	日附 年 月 日	工事件名	設計番号
						KR-T88 - T1
..	..	受領 日附 年 月 日	施工者	作図 年 月 日 MA 2025-07-14	図面名 コイケルーフ折板 KR T 8 8 断面図	縮 尺 A 1 - 1 / 2
..	..					A 3 - 1 / 4