




ロイヤル横葺 250カバーレス

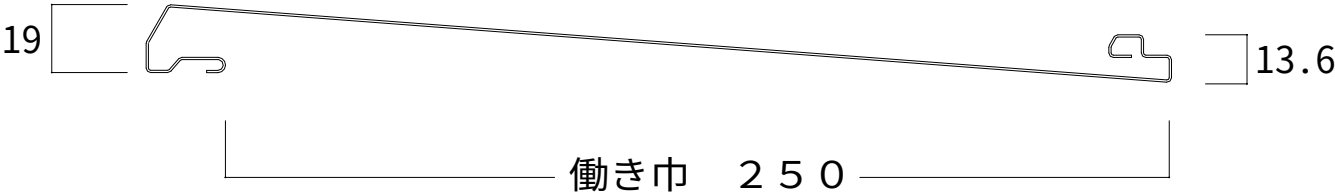


ポリフォーム裏貼・バックアップ材はオプション

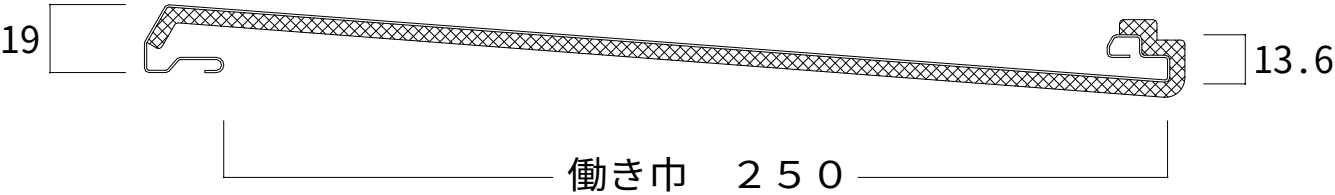


アルミ軒先唐草（金属タルキ用） t = 1.3

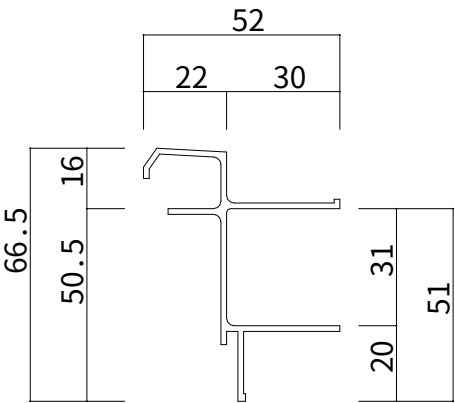


アルミ軒先唐草（直葺用） t = 1.3

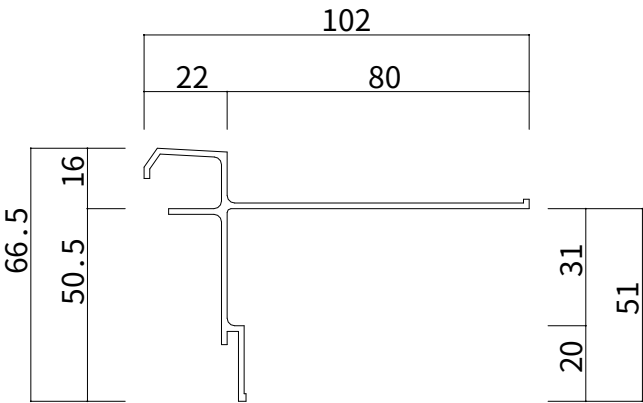


SUS-2B 軒先力骨（直葺用） t = 0.8

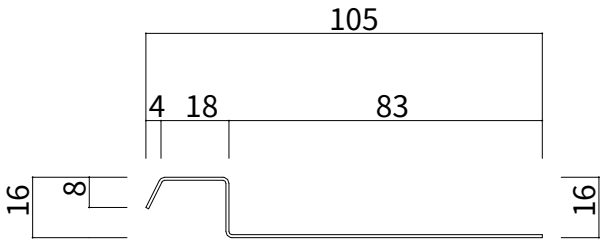


金属タルキ t = 1.2

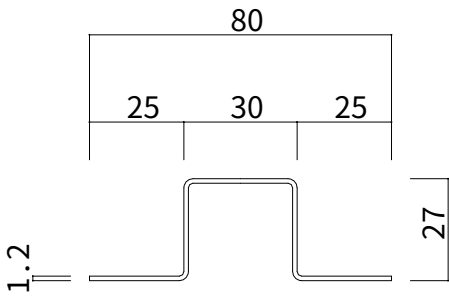


アルミけらば唐草 t = 1.5

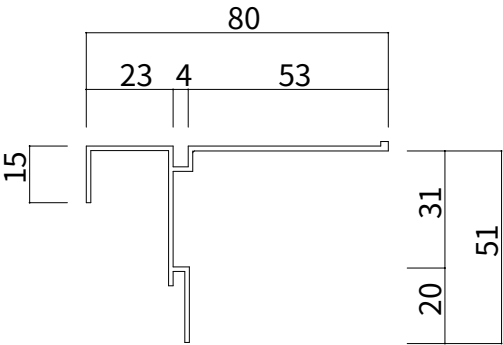

SUS-2B けらば力骨 t = 0.8

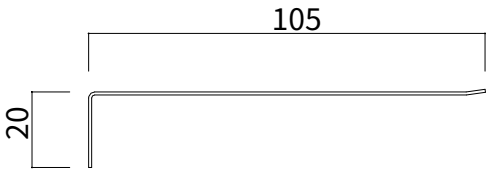

SUS・GL 吊子 t = 0.8

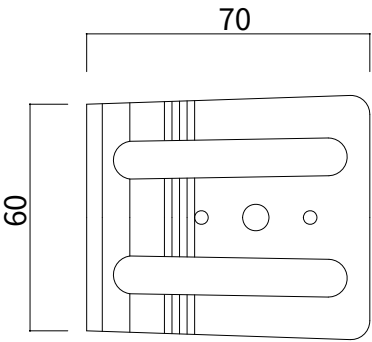

年月日	変更記	事

受領 日附 年 月 日	設計者
受領 日附 年 月 日	施工者

日附 年 月 日	工事件名
作図 年 月 日	図面名
MA 2025-07-14	ロイヤル横葺 250カバーレス 断面図

設計番号	KL-RY250-1
縮尺	A1-1/1 A3-1/2

横 葺 ２５０ 嵌合断面図（カバーレス）	ロイヤル横葺 ２５０ 軒先部納め図（１）	ロイヤル横葺 ２５０ 軒先部納め図（２）アルミ唐草
ロイヤル横葺 ２５０ けらば部納め図（１）キャップ式参考図	ロイヤル横葺 ２５０ けらば部納め図（２）	ロイヤル横葺 ２５０ けらば部納め図（３）アルミ唐草







株式会社

小池 弥太郎 商店


静岡県静岡市葵区薬師 1 1 番 4
電話 (054) 263-2280 (代表)

年 月 日	変 更 記 事	受領 日附 年 月 日	設計者	日附 年 月 日	工事件名	設計番号
・ ・		・ ・		・ ・		KL-RY250-2
・ ・		・ ・		・ ・		
・ ・		・ ・		・ ・		
・ ・		・ ・		・ ・		


受領 日附 年 月 日	施工者	作図 年 月 日	図面名	縮 尺
・ ・		MA 2025-07-14	ロイヤル横葺 250 カバーレス 参考納め図 (1)	A1-1/2
				A3-1/4

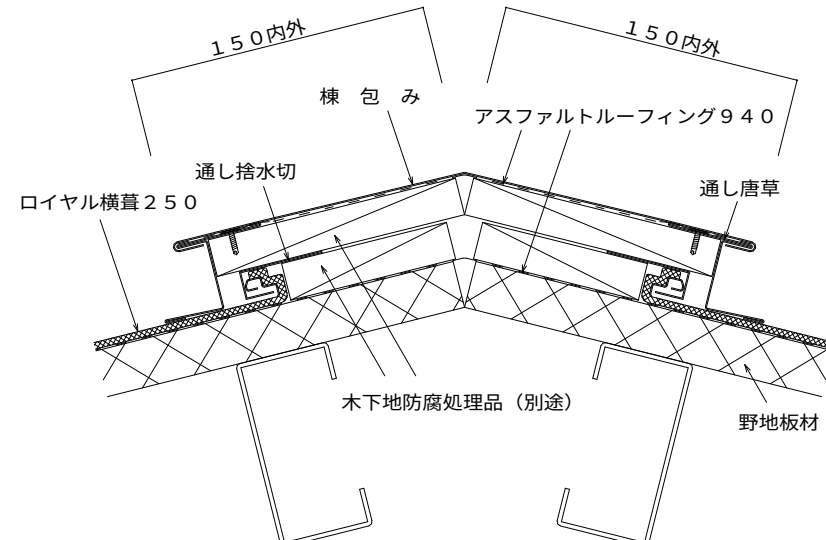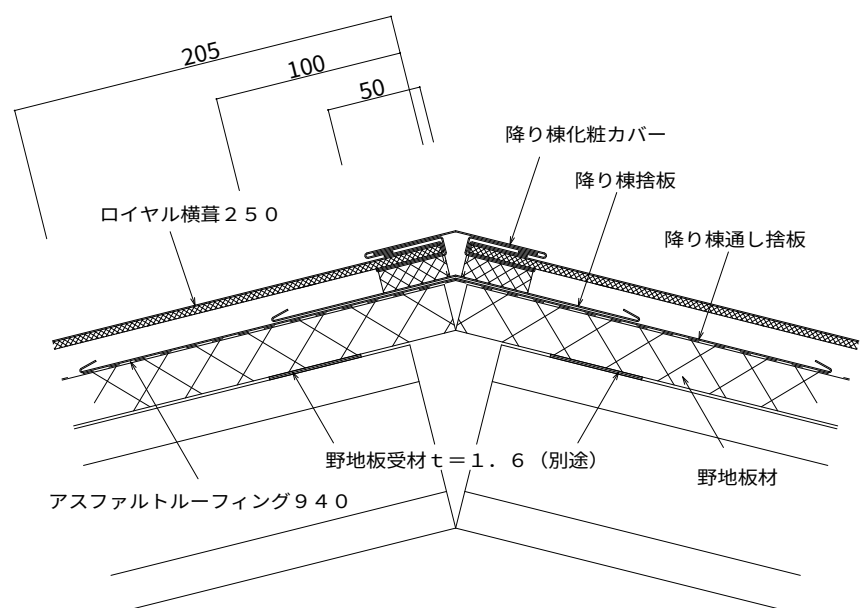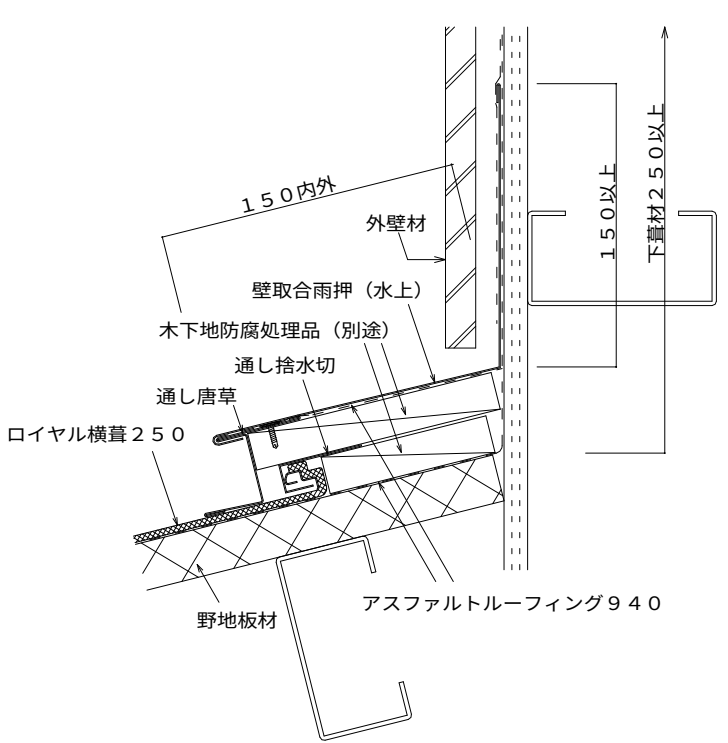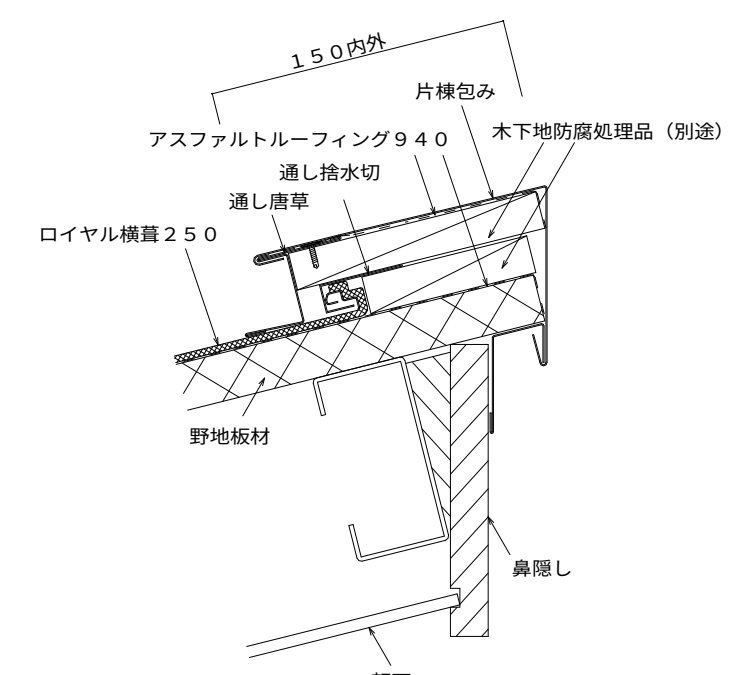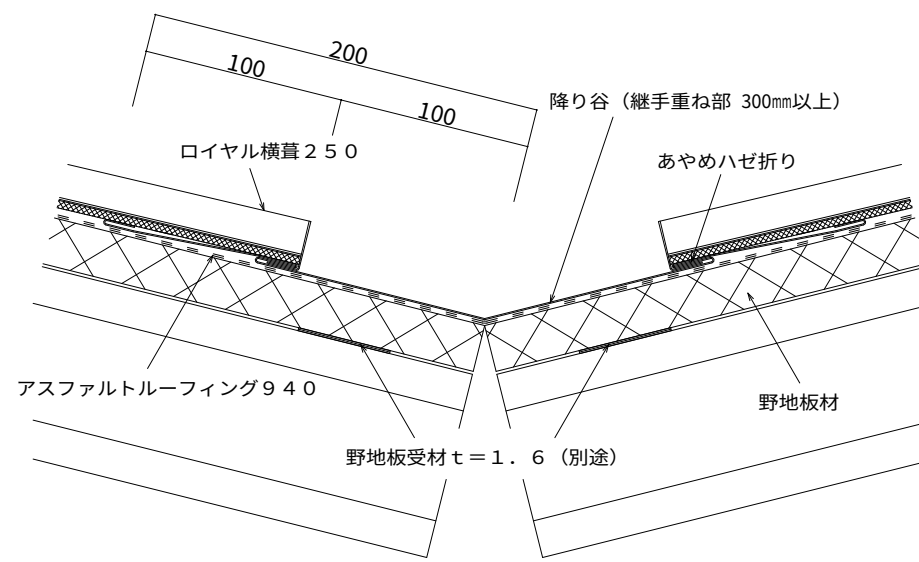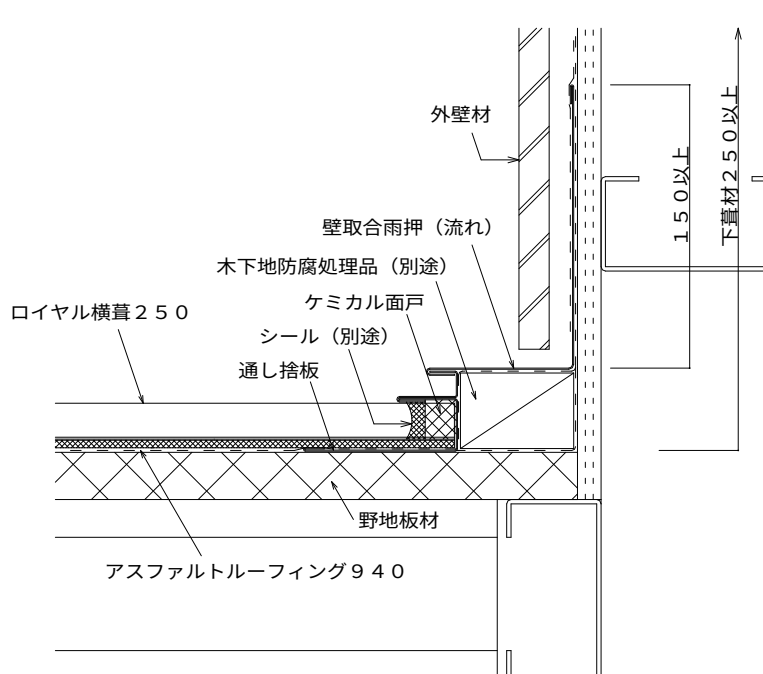ロイヤル横葺 250 棟部納め図 	ロイヤル横葺 250 降り棟コーナー部 納め図 	ロイヤル横葺 250 壁取合部 (水上) 納め図 																																		
ロイヤル横葺 250 片棟部納め図 	ロイヤル横葺 250 降り谷部 納め図 	ロイヤル横葺 250 壁取合部 (流れ) 納め図 																																		
 株式会社 小池 弥太郎 商店 静岡県静岡市葵区薬師11番4 電話 (054) 263-2280 (代表)	<table><tr><th>年 月 日</th><th>変 更 記 事</th></tr><tr><td>- . -</td><td></td></tr><tr><td>- . -</td><td></td></tr><tr><td>- . -</td><td></td></tr><tr><td>- . -</td><td></td></tr></table>	年 月 日	変 更 記 事	- . -		- . -		- . -		- . -		<table><tr><td>受領 日附 年 月 日</td><td>設計者</td></tr><tr><td>- . -</td><td></td></tr><tr><td>受領 日附 年 月 日</td><td>施工者</td></tr><tr><td>- . -</td><td></td></tr></table>	受領 日附 年 月 日	設計者	- . -		受領 日附 年 月 日	施工者	- . -		<table><tr><td>日附 年 月 日</td><td>工事件名</td></tr><tr><td>- . -</td><td></td></tr><tr><td>作図 年 月 日</td><td>図面名</td></tr><tr><td>MA 2025-07-14</td><td>ロイヤル横葺 250 カバーレス 参考納め図 (2)</td></tr></table>	日附 年 月 日	工事件名	- . -		作図 年 月 日	図面名	MA 2025-07-14	ロイヤル横葺 250 カバーレス 参考納め図 (2)	<table><tr><td>設計番号</td><td>縮 尺</td></tr><tr><td>KL-RY250-3</td><td>A1-1/2</td></tr><tr><td></td><td>A3-1/4</td></tr></table>	設計番号	縮 尺	KL-RY250-3	A1-1/2		A3-1/4
年 月 日	変 更 記 事																																			
- . -																																				
- . -																																				
- . -																																				
- . -																																				
受領 日附 年 月 日	設計者																																			
- . -																																				
受領 日附 年 月 日	施工者																																			
- . -																																				
日附 年 月 日	工事件名																																			
- . -																																				
作図 年 月 日	図面名																																			
MA 2025-07-14	ロイヤル横葺 250 カバーレス 参考納め図 (2)																																			
設計番号	縮 尺																																			
KL-RY250-3	A1-1/2																																			
	A3-1/4																																			


ロイヤル横葺 250カバーレス本体形状

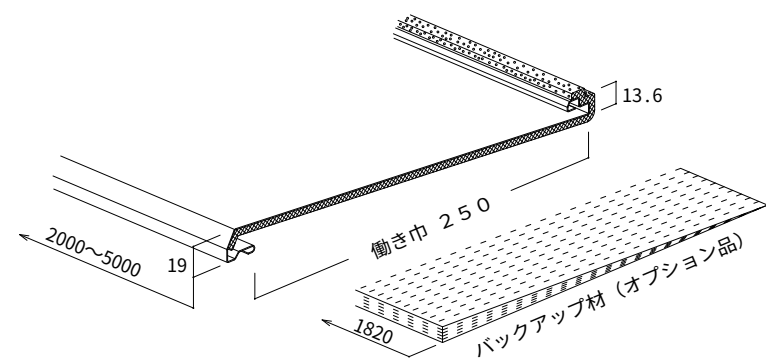


アルミ軒先唐草 (金属タルキ用) t=1.3

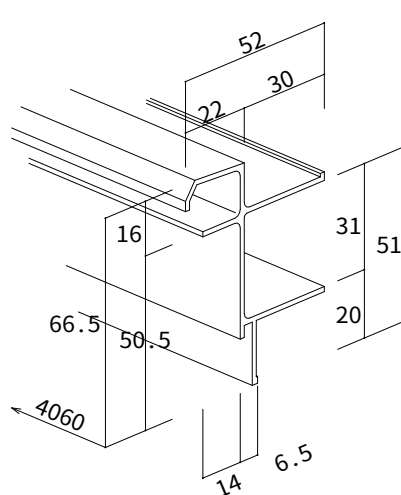


アルミ軒先唐草 (直葺用) t=1.3

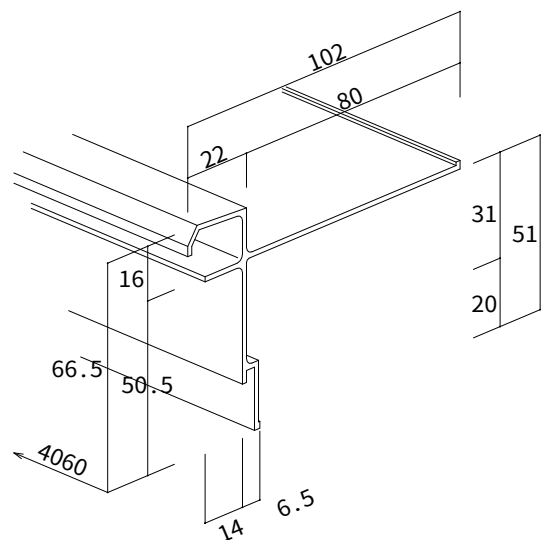


アルミけらば唐草 t=1.5

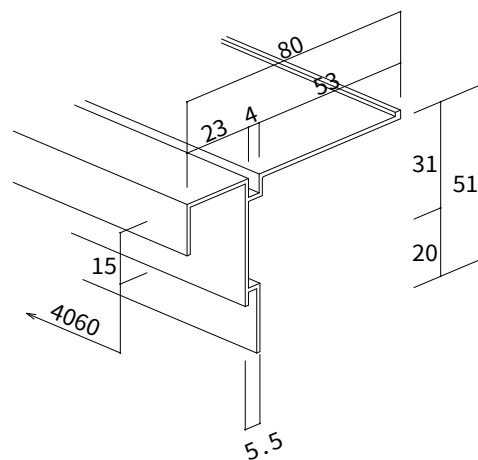


継手セット (カバーレスタイプ)

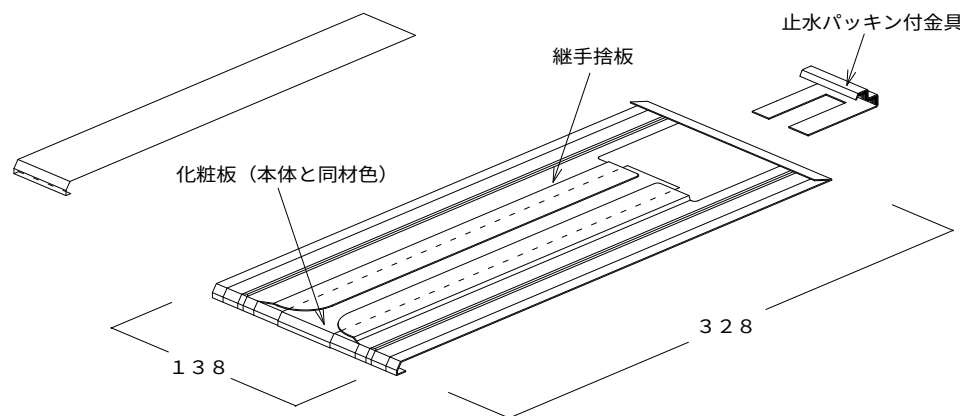


SUS-2B 軒先力骨 (直葺用) t=0.8

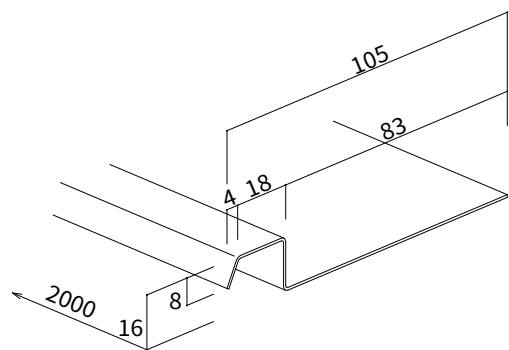


SUS-2B けらば力骨 t=0.8

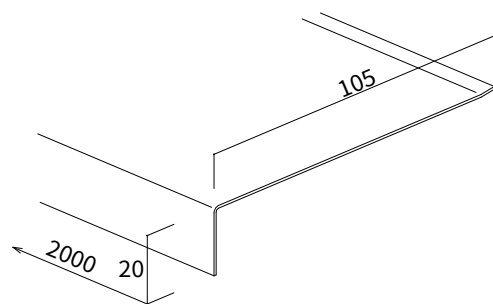


SUS・GL 吊子 t=0.8

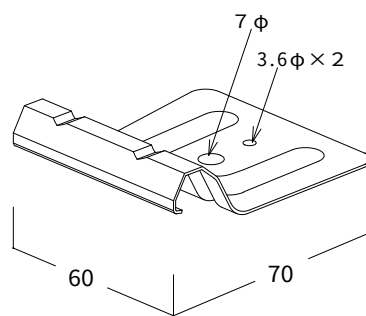

降り棟セット (カバータイプ)

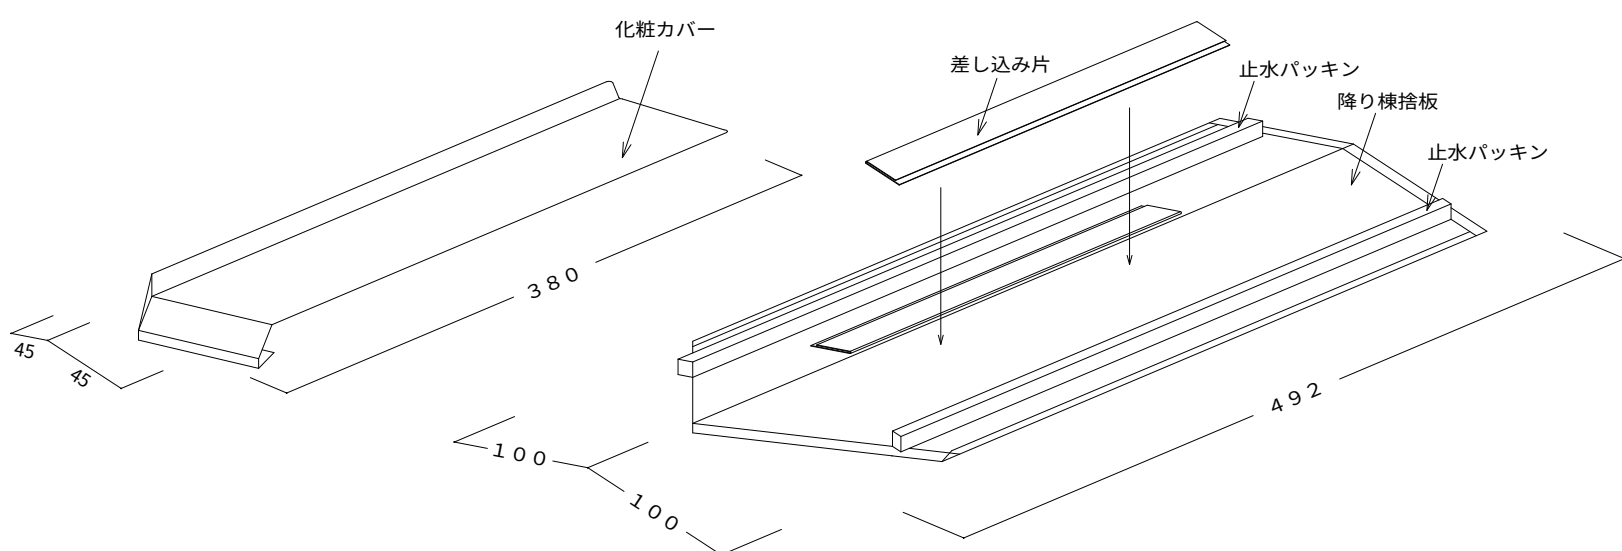


金属タルキ t=1.2

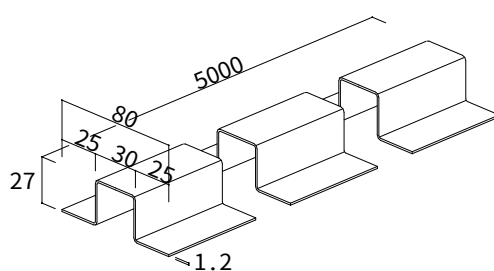

特殊金属タルキ t=1.2

R=1000~7000 (単R曲加工可)

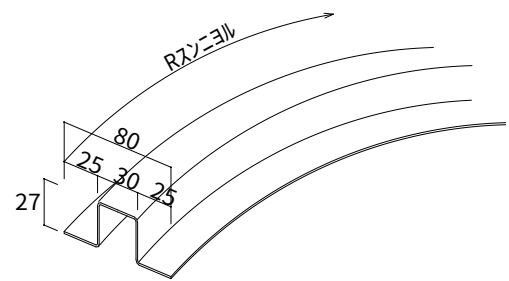

年 月 日	変 更 記 事
- . -	
- . -	
- . -	
- . -	
- . -	

受領 日附 年 月 日	設計者
- . -	
受領 日附 年 月 日	施工者
- . -	

日附 年 月 日	工事件名
- . -	
作図 年 月 日	図面名
MA 2025-07-14	ロイヤル横葺 250カバーレス 部品図

設計番号	縮 尺
KL-RY250-4	