
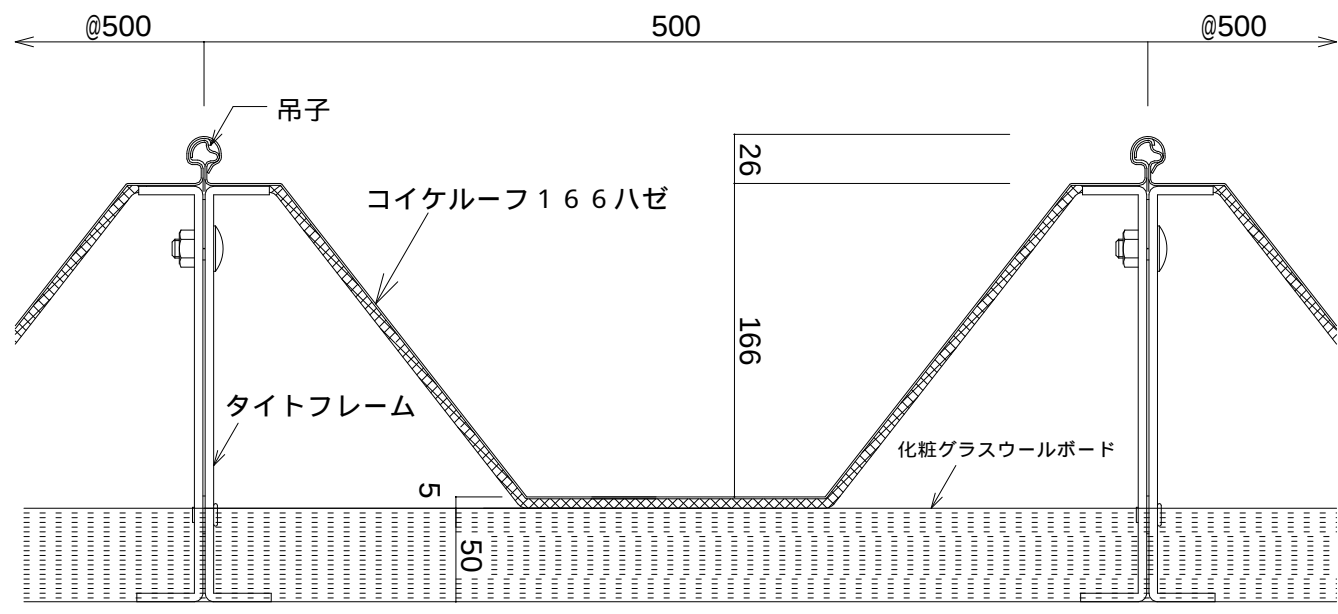
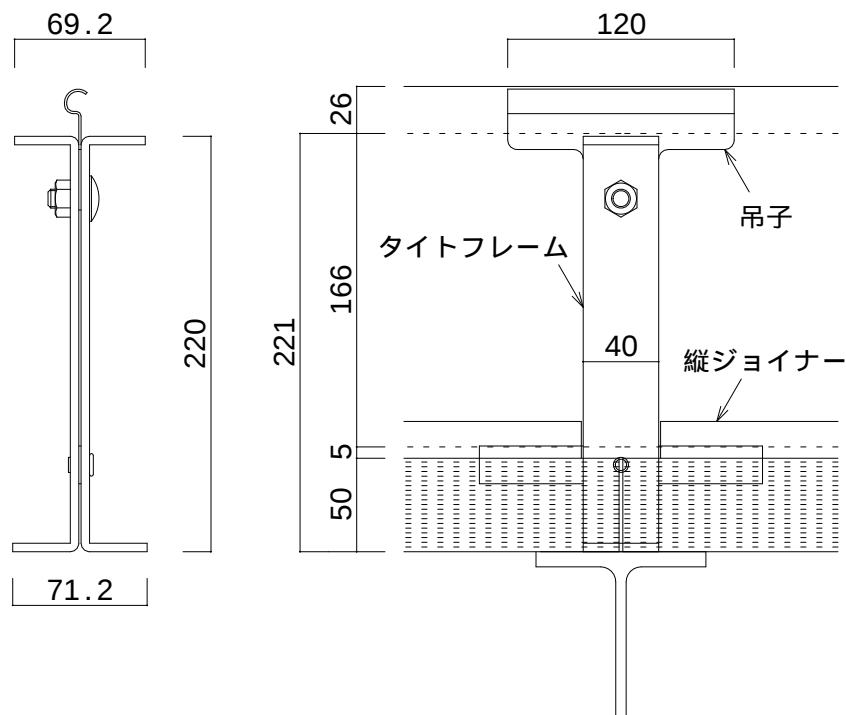
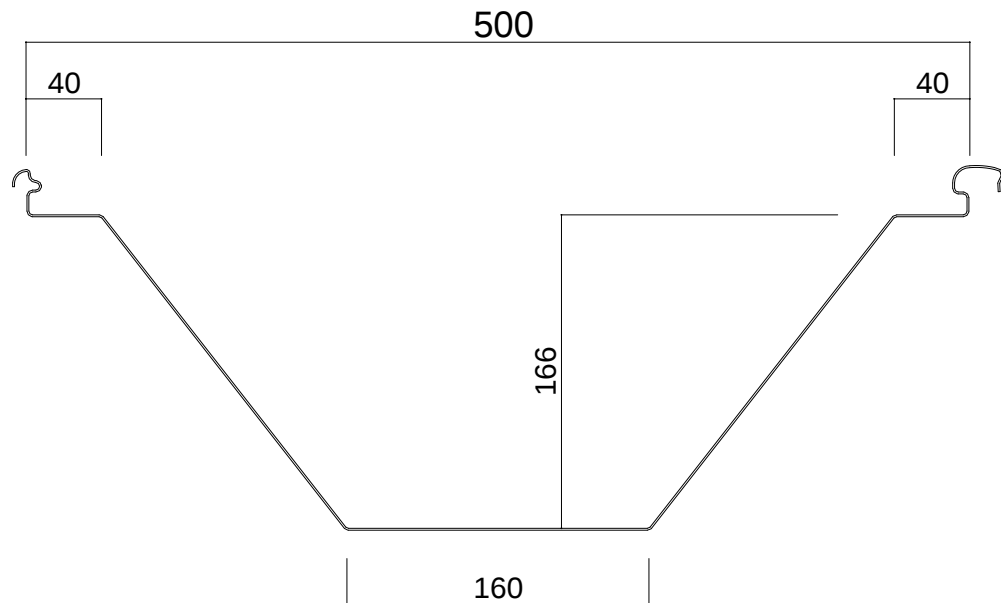


横ジョイナー

縦ジョイナー

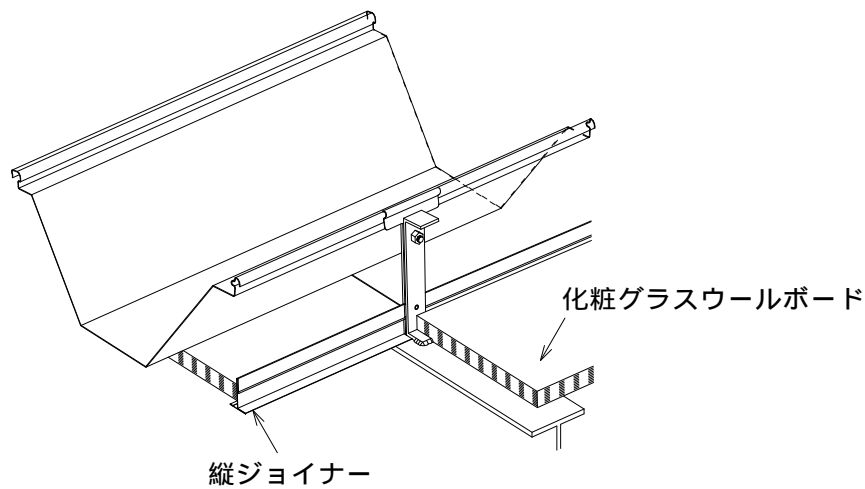

株式会社 小池 弥太郎 商店

静岡県静岡市葵区薬師11番4

電話(054)263-2280(代表)

年月日	変更記事
-	-
-	-
-	-
-	-

受領日附	年月日
-	-
-	-
-	-
-	-

設計者
-
施工者
-

日附	年月日
-	-
-	-
-	-
-	-

工事件名
-
図面名
コイケルーフ ハゼ折板 H=166 断面図 断熱システム工法 50mmボード仕様

設計番号
KDS-166-02 (50)
縮尺
A1-1/2 A3-1/4