

ニスクルーフ L 145 二重折板工法 一般部詳細図

屋根30分耐火認定 FP030RF-1896(1)~(4)


最大梁間：5600mm以下 下葺タイトフレーム t = 2.6mm

参考図

裏貼材：G・ガラス繊維シート断熱材（5mm）

裏貼材：P・無機質高充填フォームプラスチック（4mm）

貼付位置	(1)	(2)	(3)	(4)
上葺材	×	G・P	×	G・P
下葺材	×	×	G・P	G・P

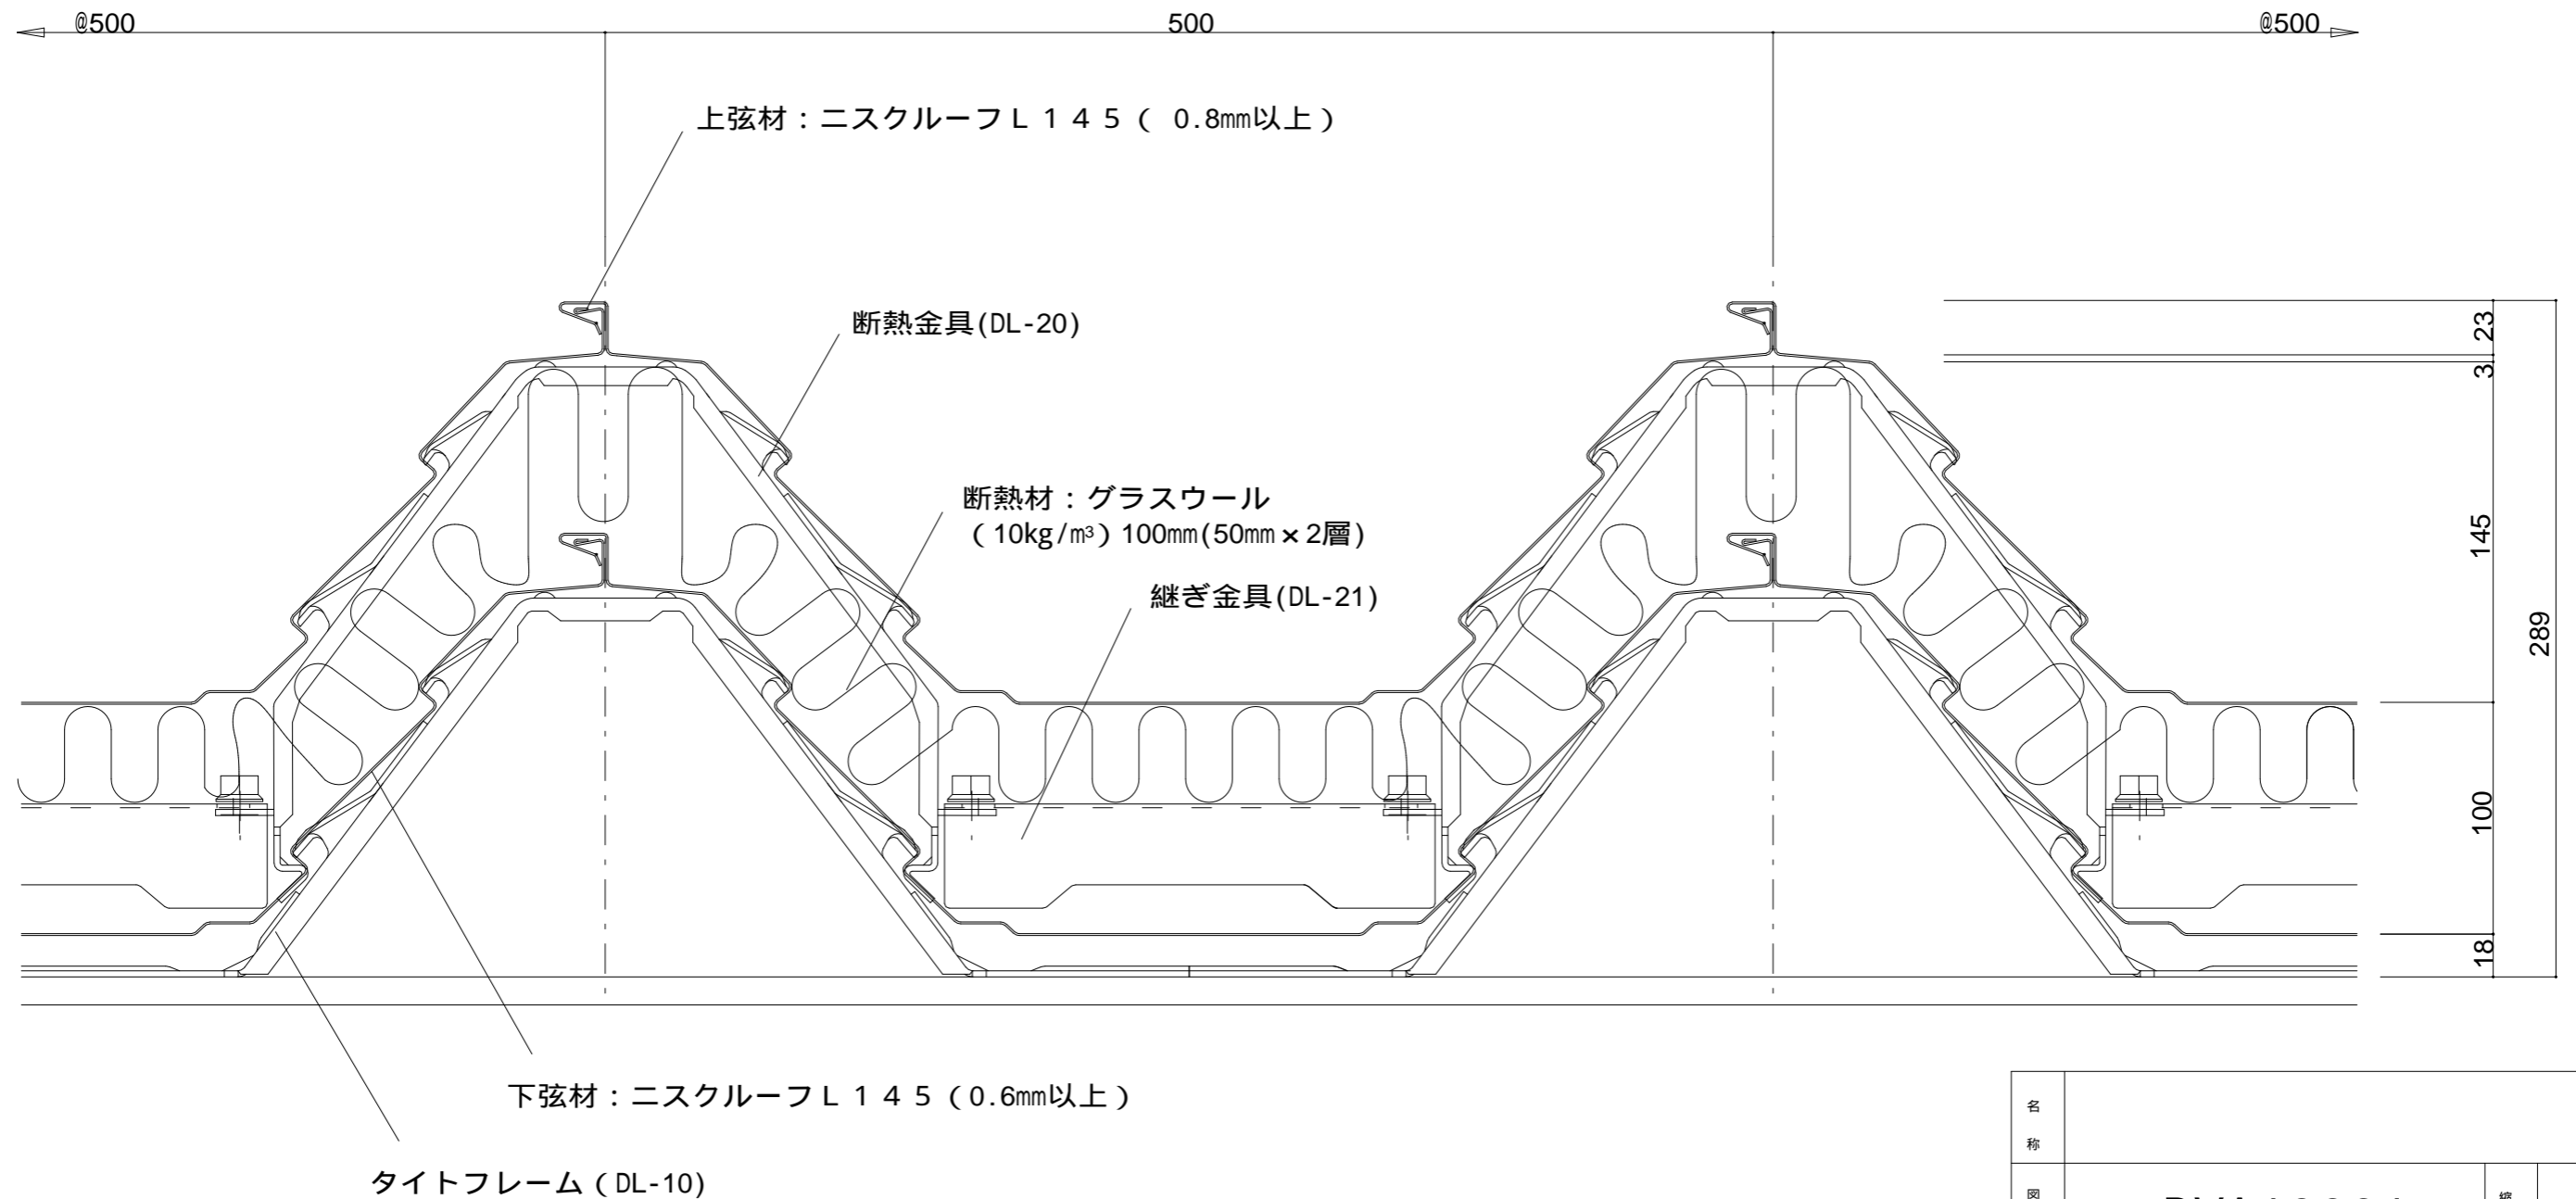

名称			
図番	DVA10001	縮尺	1/3

日鉄鋼板株式会社