




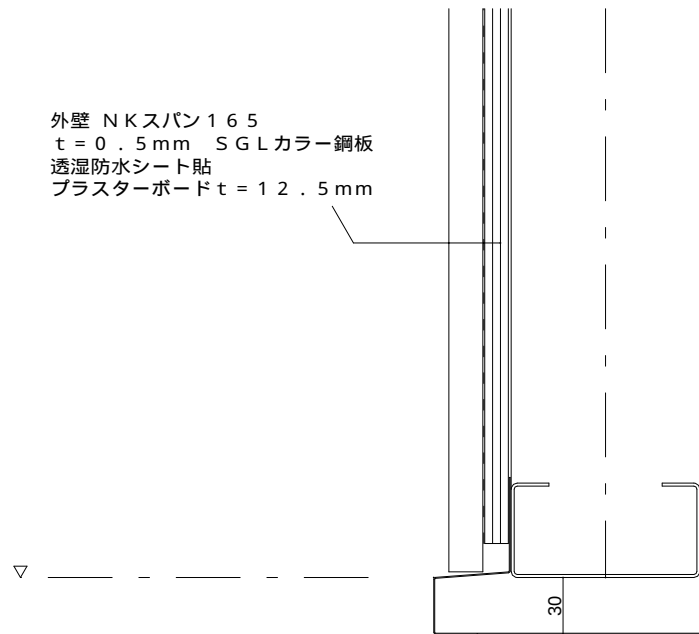

見 切 水 切
t = 0.5 mm SGLカラー鋼板

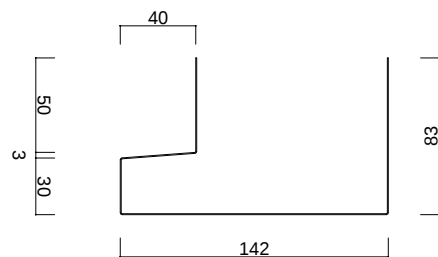


見切水切加工寸法

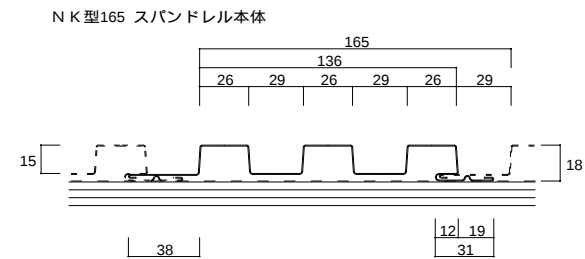


外壁 NKスパン165
t = 0.5 mm SGLカラー鋼板
透湿防水シート貼
プラスターボード t = 12.5 mm

腰 水 切
t = 0.5 mm SGLカラー鋼板

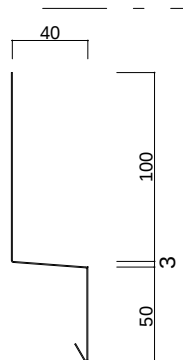

腰水切加工寸法

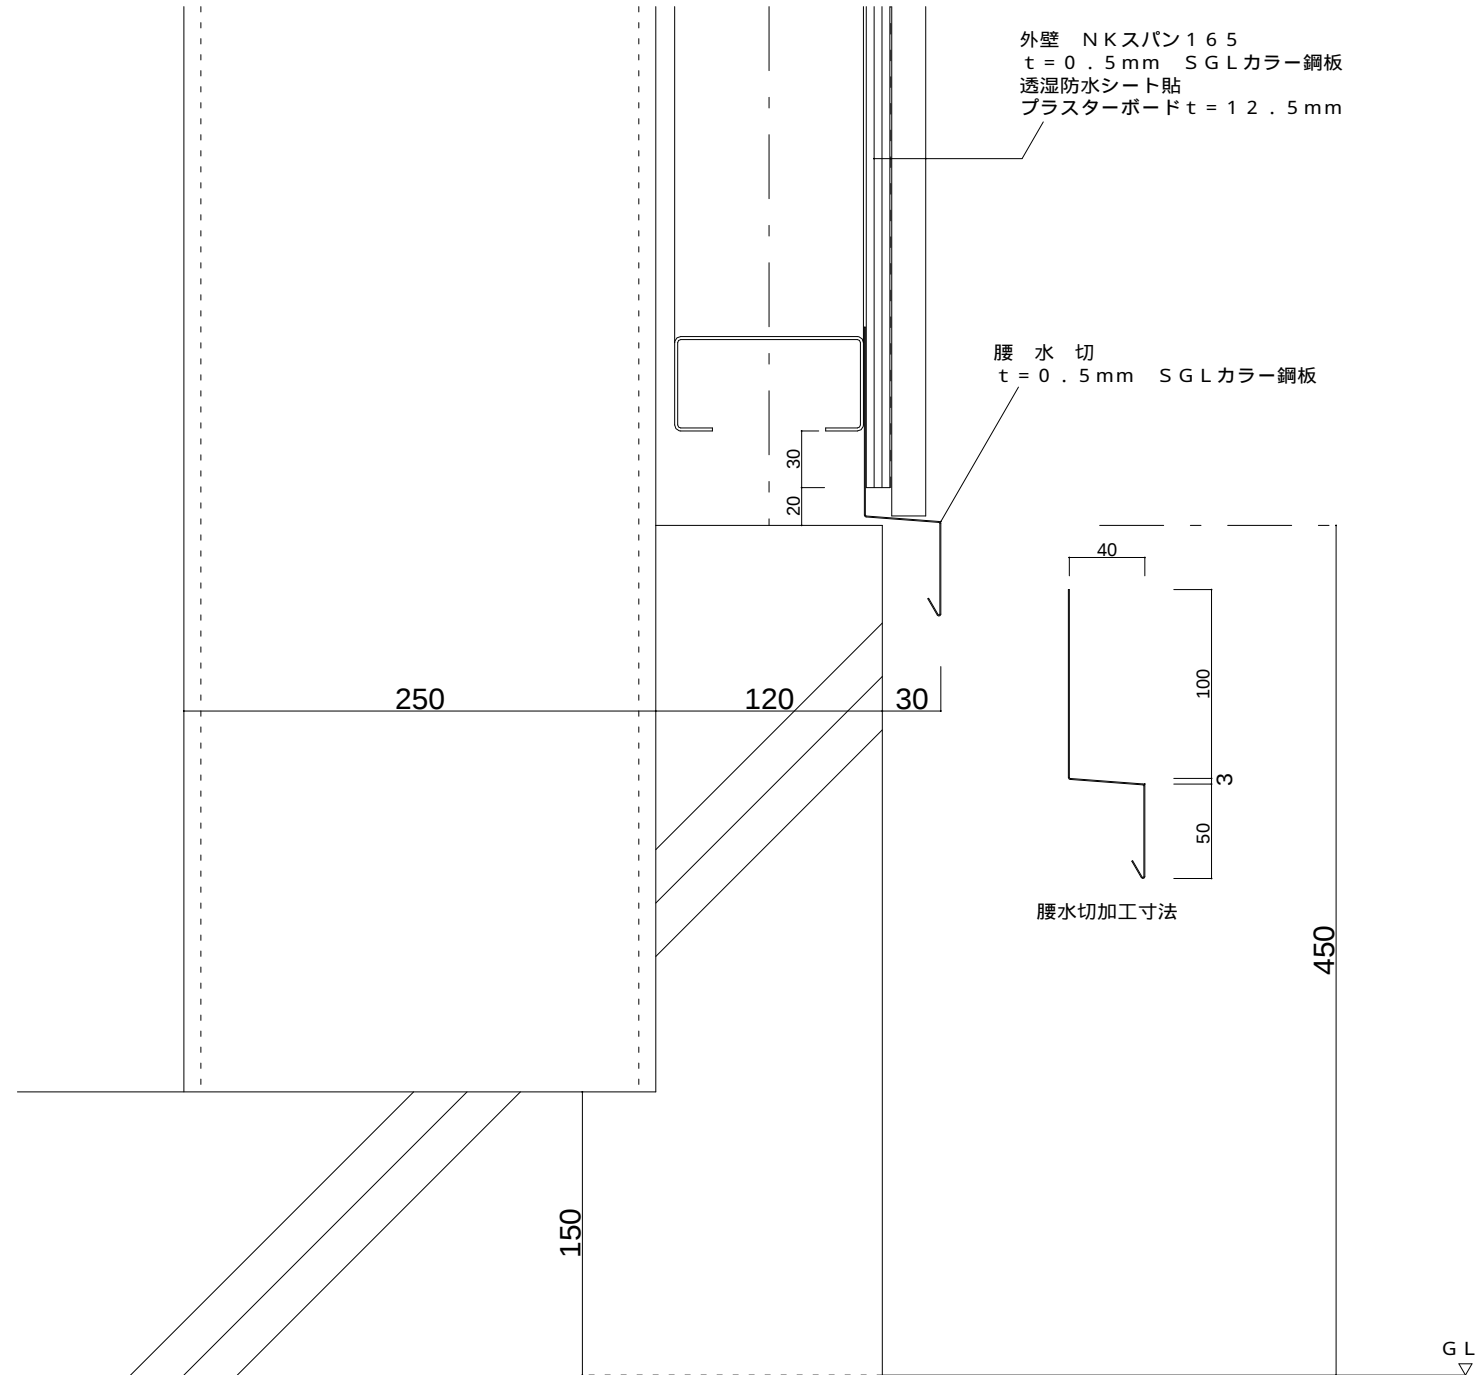

株式会社 小池 弥 太 郎 商 店

静岡県静岡市葵区薬師11番4

電話(054)263-2280(代表)

年 月 日	変 更 記 事
- . -	
- . -	
- . -	
- . -	


受領 日附 年 月 日	設計者
. . .	
受領 日附 年 月 日	施工者
. . .	

日附 年 月 日	工事件名
. . .	NKスパン165
作図 年 月 日	図面名
MA 2025-07-14	参 考 納 め 図 (腰・見切) 1


設計番号	縮 尺
NK165-01S	A1 - 1/2
	A3 - 1/4

外壁面
外壁 NKスパン165
t = 0.5mm SGLカラー鋼板
透湿防水シート貼
プasterボード t = 12.5mm


取合部・捨て板
t = 0.4mm GL鋼板

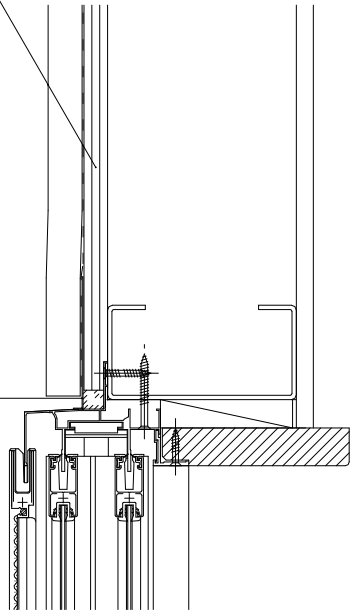

取合部・捨て板
t = 0.3mm GL鋼板
防水テープ貼

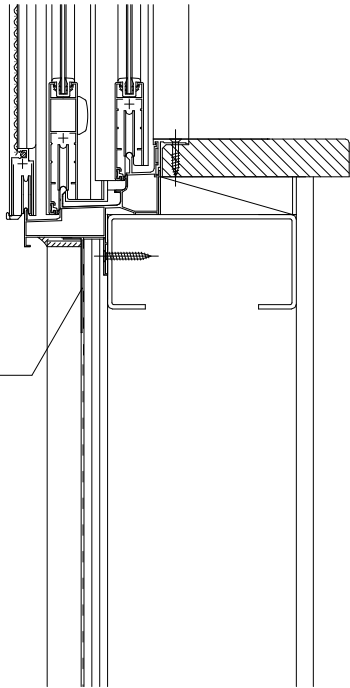

取合部・捨て板
t = 0.3mm GL鋼板
防水テープ貼

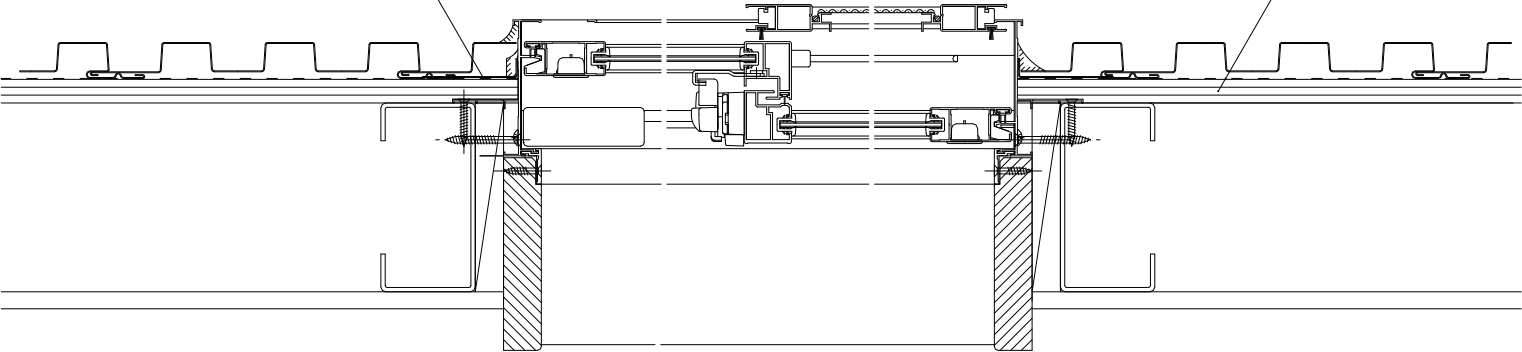


外壁面
外壁 NKスパン165
t = 0.5mm SGLカラー鋼板
透湿防水シート貼
プasterボード t = 12.5mm

年 月 日	変 更 記 事
- . -	
- . -	
- . -	
- . -	


受領 日附 年 月 日 .	設計者	日附 年 月 日 .	工事件名 NKスパン165	設計番号 NK165-02S
受領 日附 年 月 日 .	施工者	作図 年 月 日 MA 2025-07-14	図面名 参 考 納 め 図 (サッシ取合部) 2	縮 尺 A1 - 1/2 A3 - 1/4

外壁面
外壁 NKスパン165
t = 0.5mm SGLカラー鋼板
透湿防水シート貼
プasterボード t = 12.5mm


ケミカル面戸
取合部・上端水切
t = 0.5mm SGLカラー鋼板

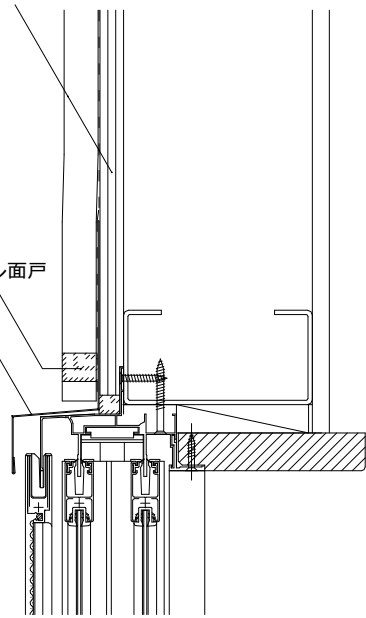

取合部・下端水切
t = 0.5mm SGLカラー鋼板
取合部・捨て板
t = 0.3mm GL鋼板
防水テープ貼

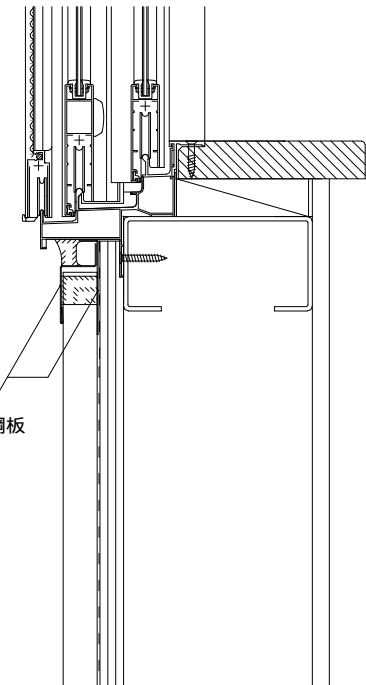

取合部・堅見切
t = 0.5mm SGLカラー鋼板
取合部・捨て板
t = 0.3mm GL鋼板
防水テープ貼

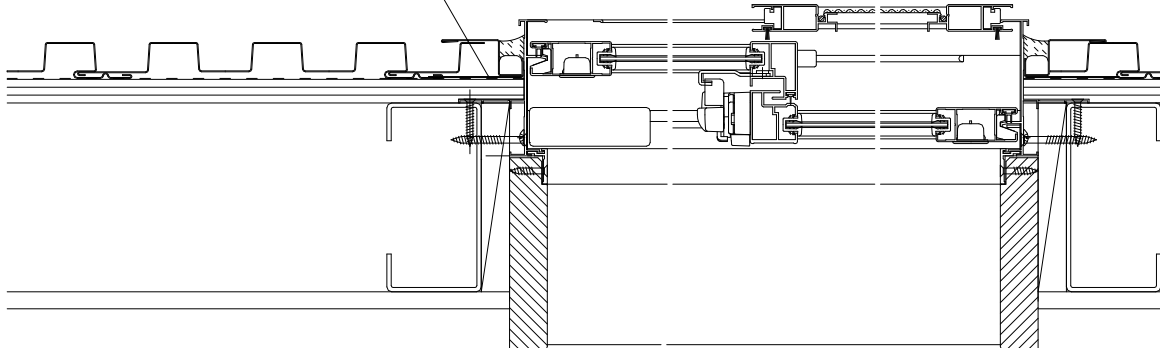

外壁面
外壁 NKスパン165
t = 0.5mm SGLカラー鋼板
透湿防水シート貼
プasterボード t = 12.5mm

