




ハーバーストロンググループ300C

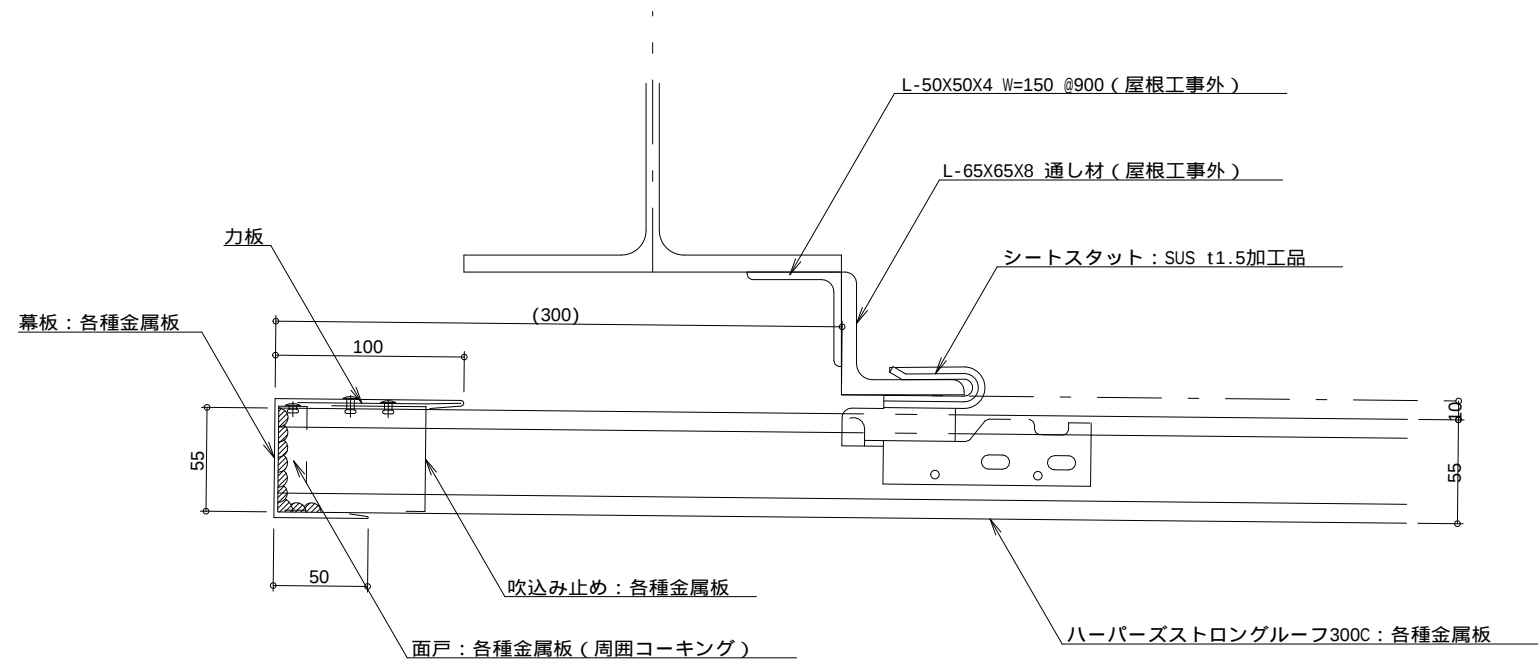

片棟詳細図

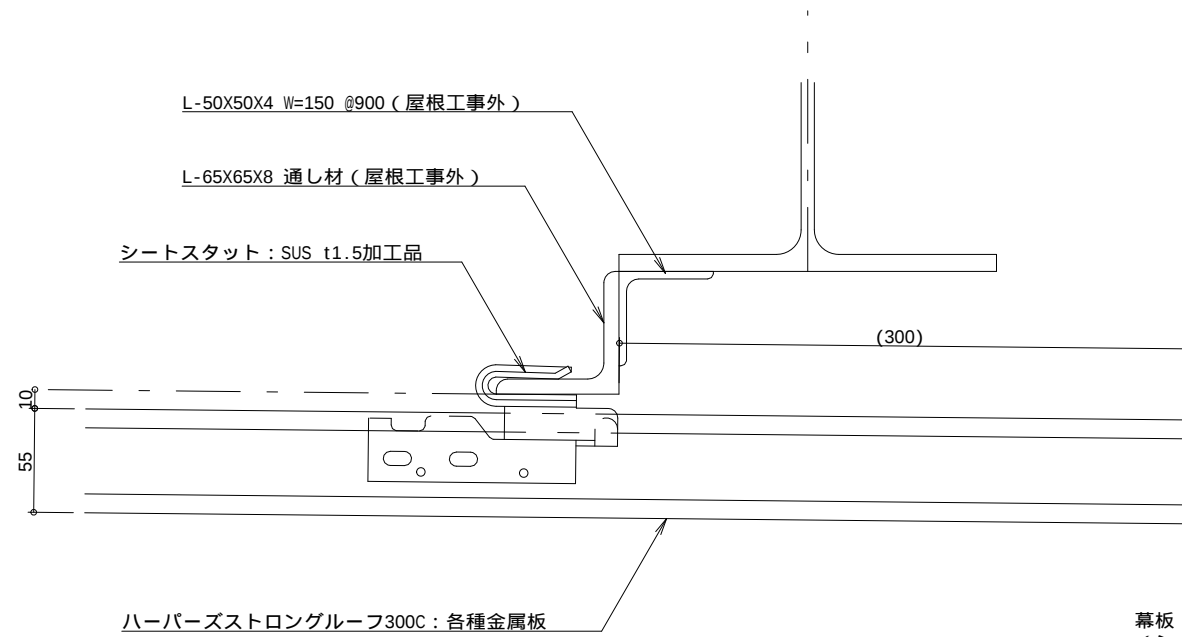

軒先詳細図

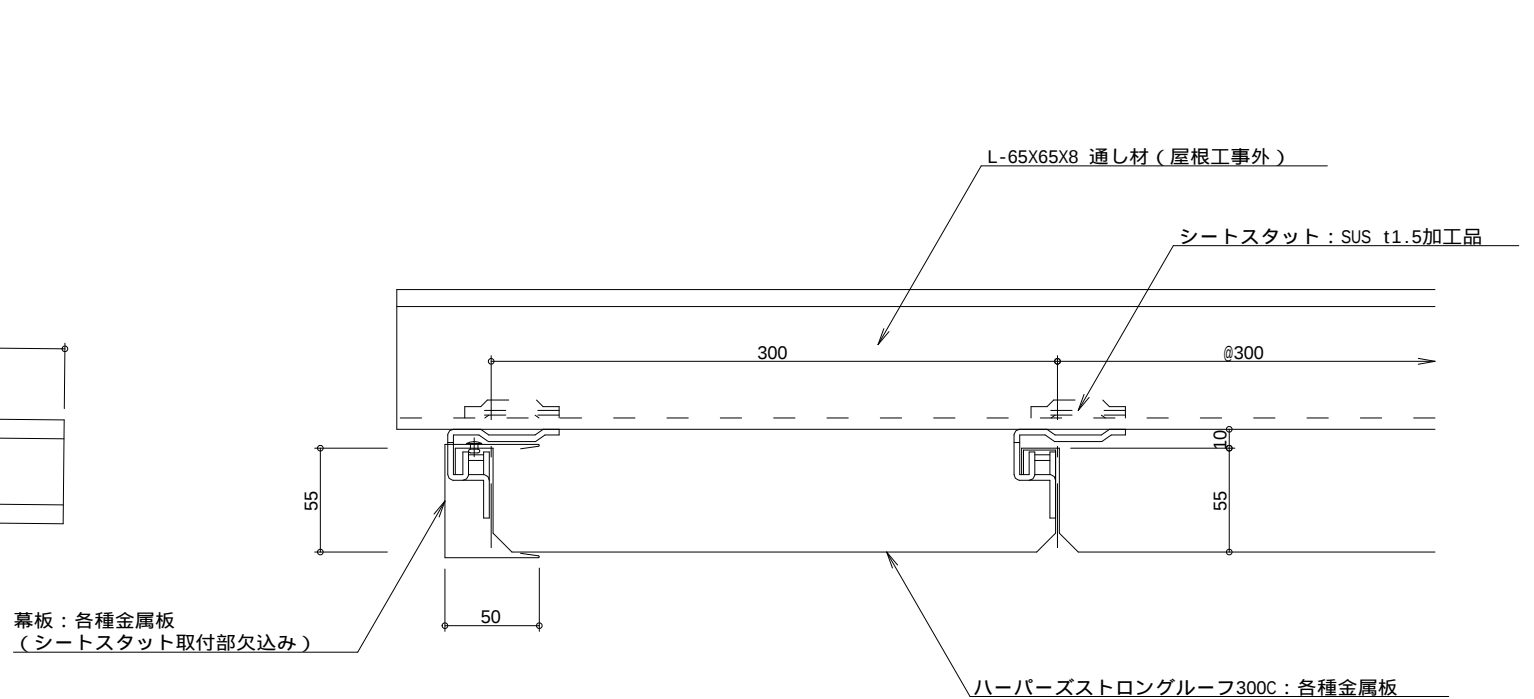

ケラバ詳細図